


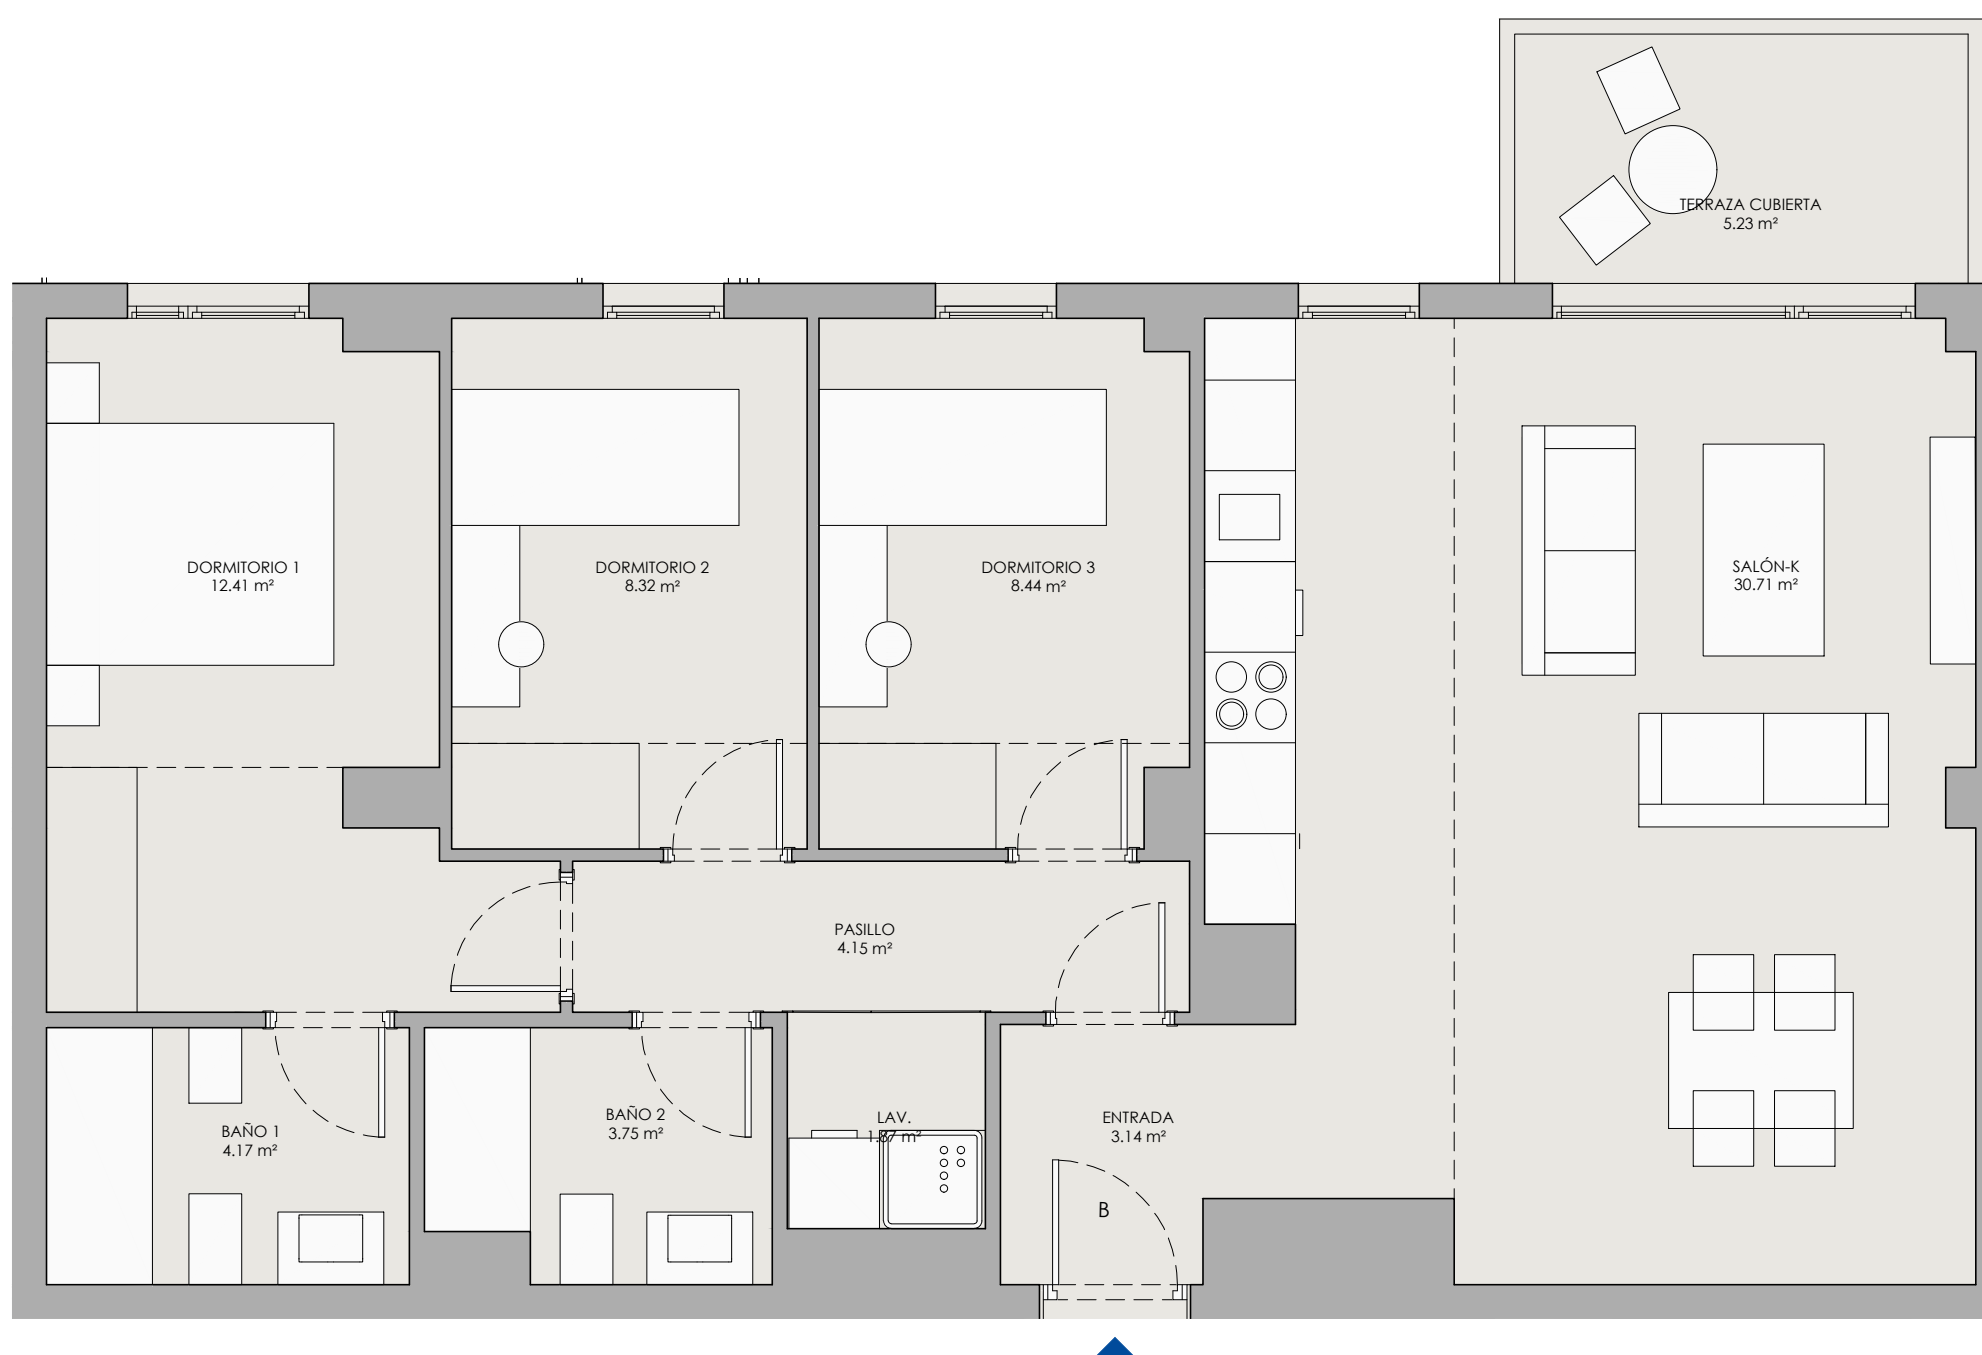

Portal 1 - 3º B


Calle María Amaya la Gazpacha 1. Parcela 29. Granada

Superficies

Superficie útil interior	76,96 m ²
Superficie útil terraza	5,23 m ²
Superficie construida interior	86,98 m ²
Superficie construida exterior	5,49 m ²
Superficie construida total, incluidas pp ZZCC	100,49 m ²

Decreto 218/2005

Superficie útil	79,58 m ²
Superficie construida	103,11 m ²

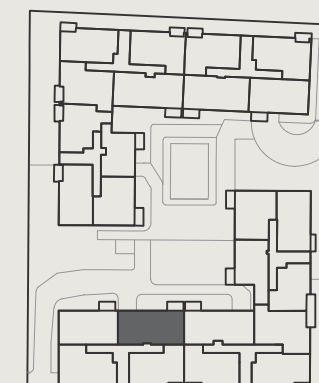

ESCALA 1:50 0 1 2

Hasta redacción de Proyecto Técnico, plano orientativo no vinculante ni contractual, pudiendo ser modificado por requerimientos técnicos o administrativos