


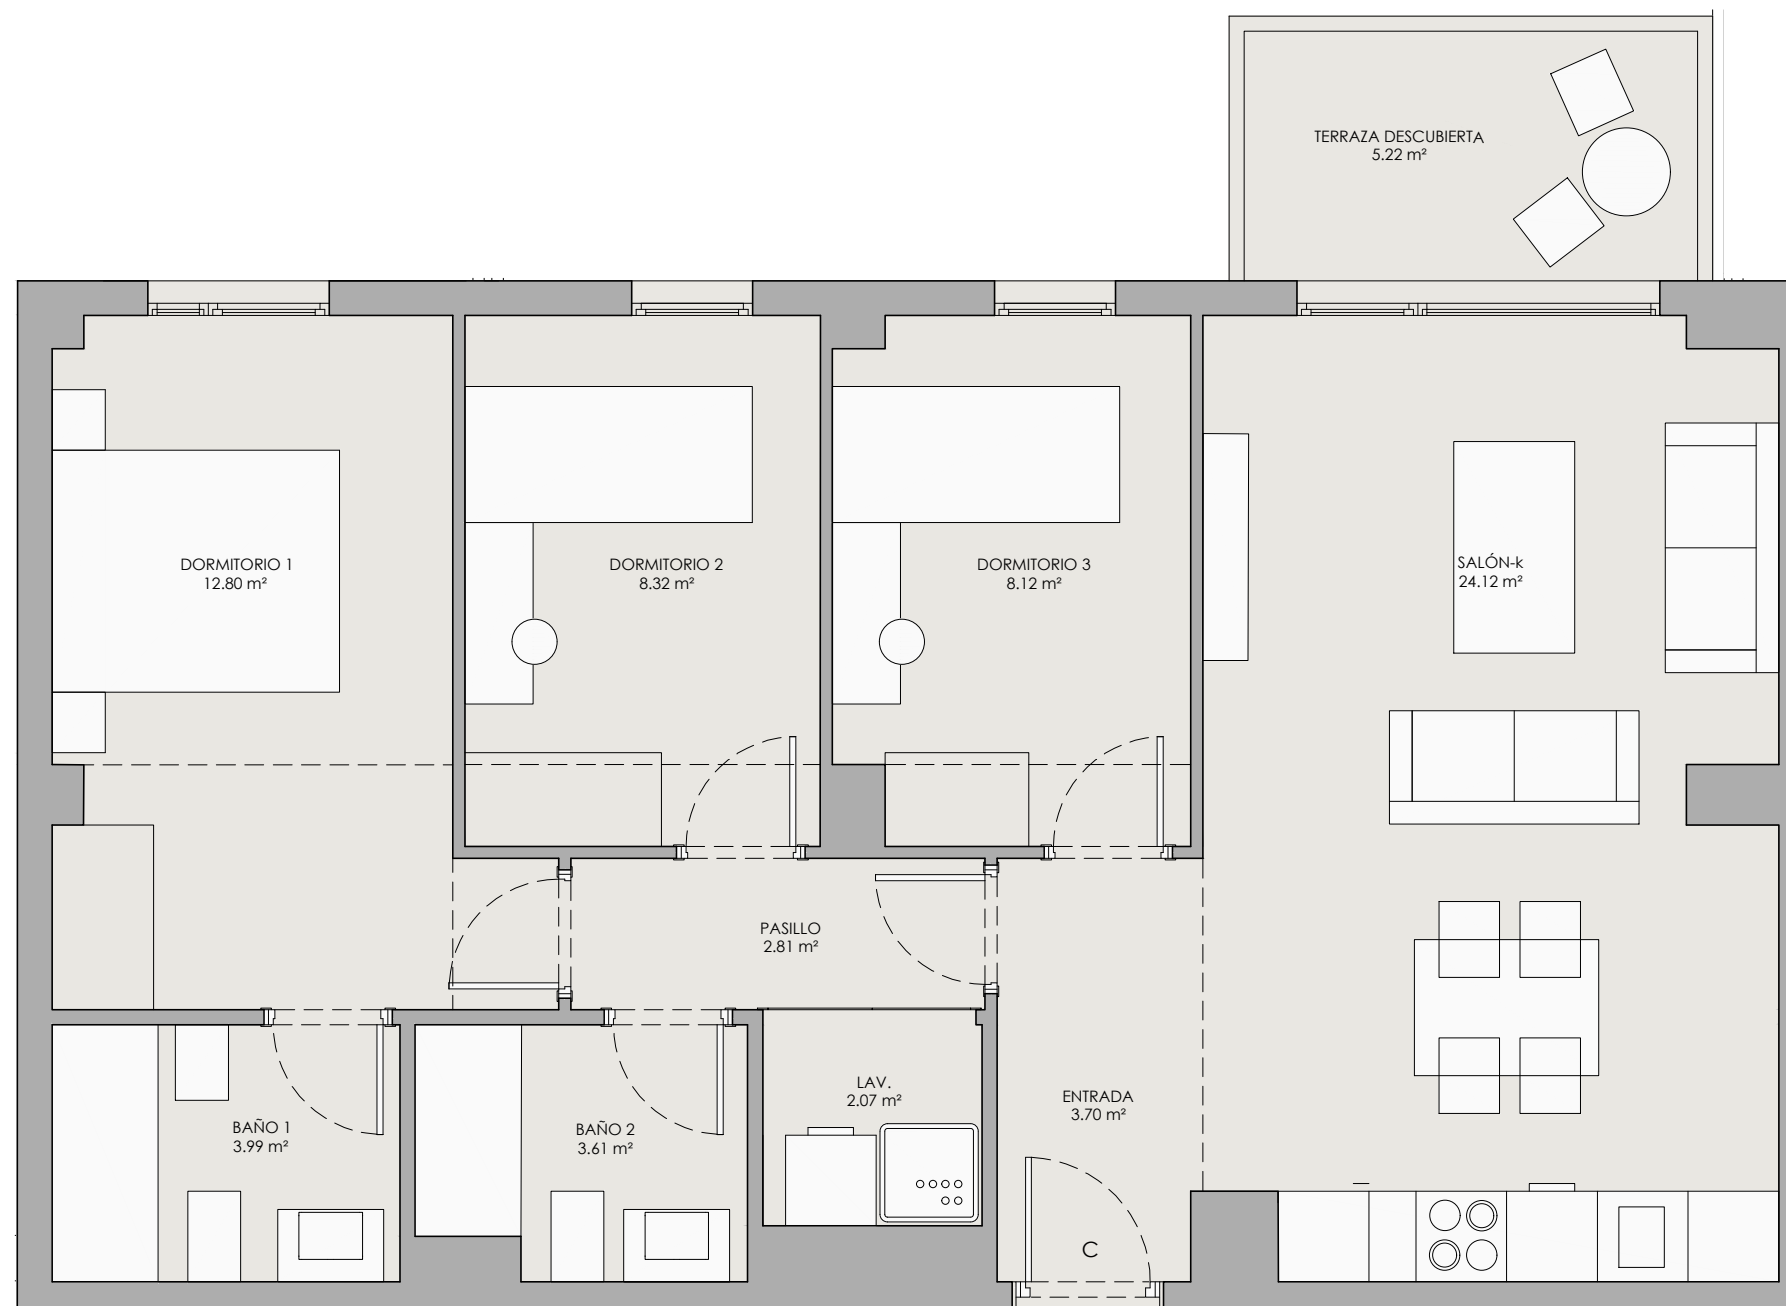

Portal 1 - 4º C


Calle María Amaya la Gazpacha 1. Parcela 29. Granada

Superficies

Superficie útil interior	69,54 m ²
Superficie útil terraza	5,22 m ²
Superficie construida interior	78,84 m ²
Superficie construida exterior	0,00 m ²
Superficie construida total, incluidas pp ZZCC	91,09 m ²

Decreto 218/2005

Superficie útil	71,15 m ²
Superficie construida	93,70 m ²

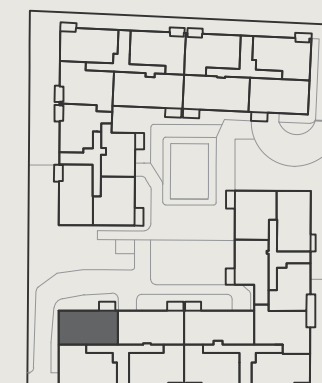

ESCALA 1:50 0 1 2

Hasta redacción de Proyecto Técnico, plano orientativo no vinculante ni contractual, pudiendo ser modificado por requerimientos técnicos o administrativos