


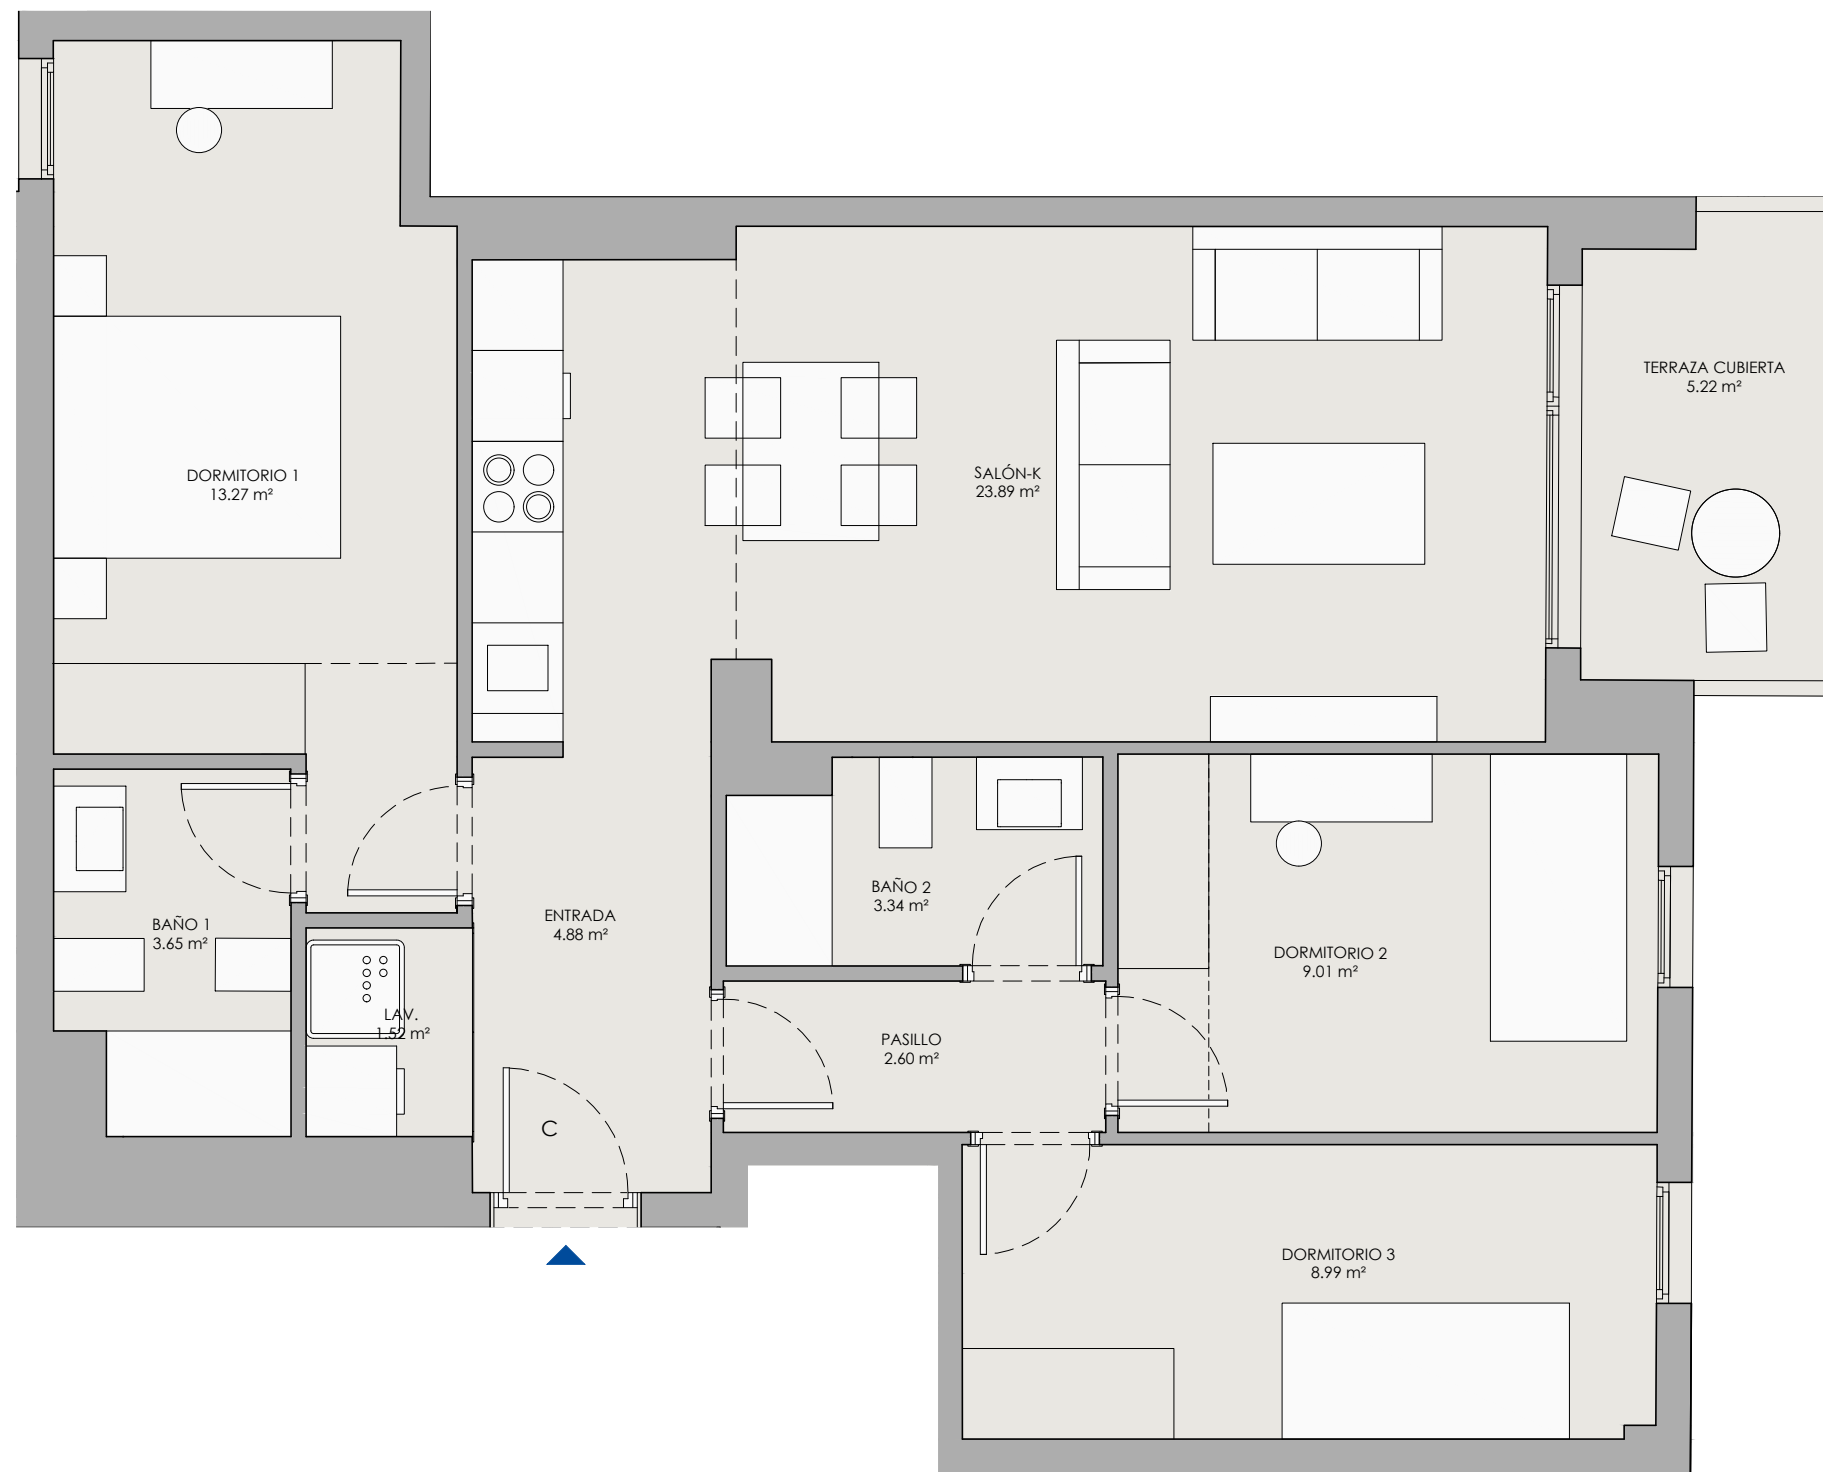

Portal 2 - 2º C


Calle María Amaya la Gazpacha 1. Parcela 29. Granada

Superficies

Superficie útil interior	71,08 m ²
Superficie útil terraza	5,22 m ²
Superficie construida interior	82,15 m ²
Superficie construida exterior	5,48 m ²
Superficie construida total, incluidas pp ZZCC	93,22 m ²

Decreto 218/2005

Superficie útil	73,69 m ²
Superficie construida	93,22 m ²

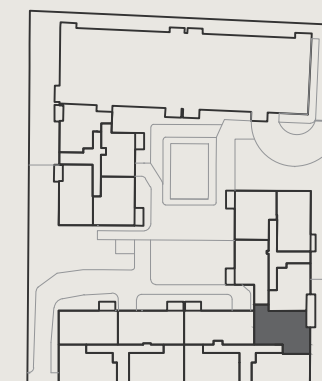

ESCALA 1:50 0 1 2

Hasta redacción de Proyecto Técnico, plano orientativo no vinculante ni contractual, pudiendo ser modificado por requerimientos técnicos o administrativos