


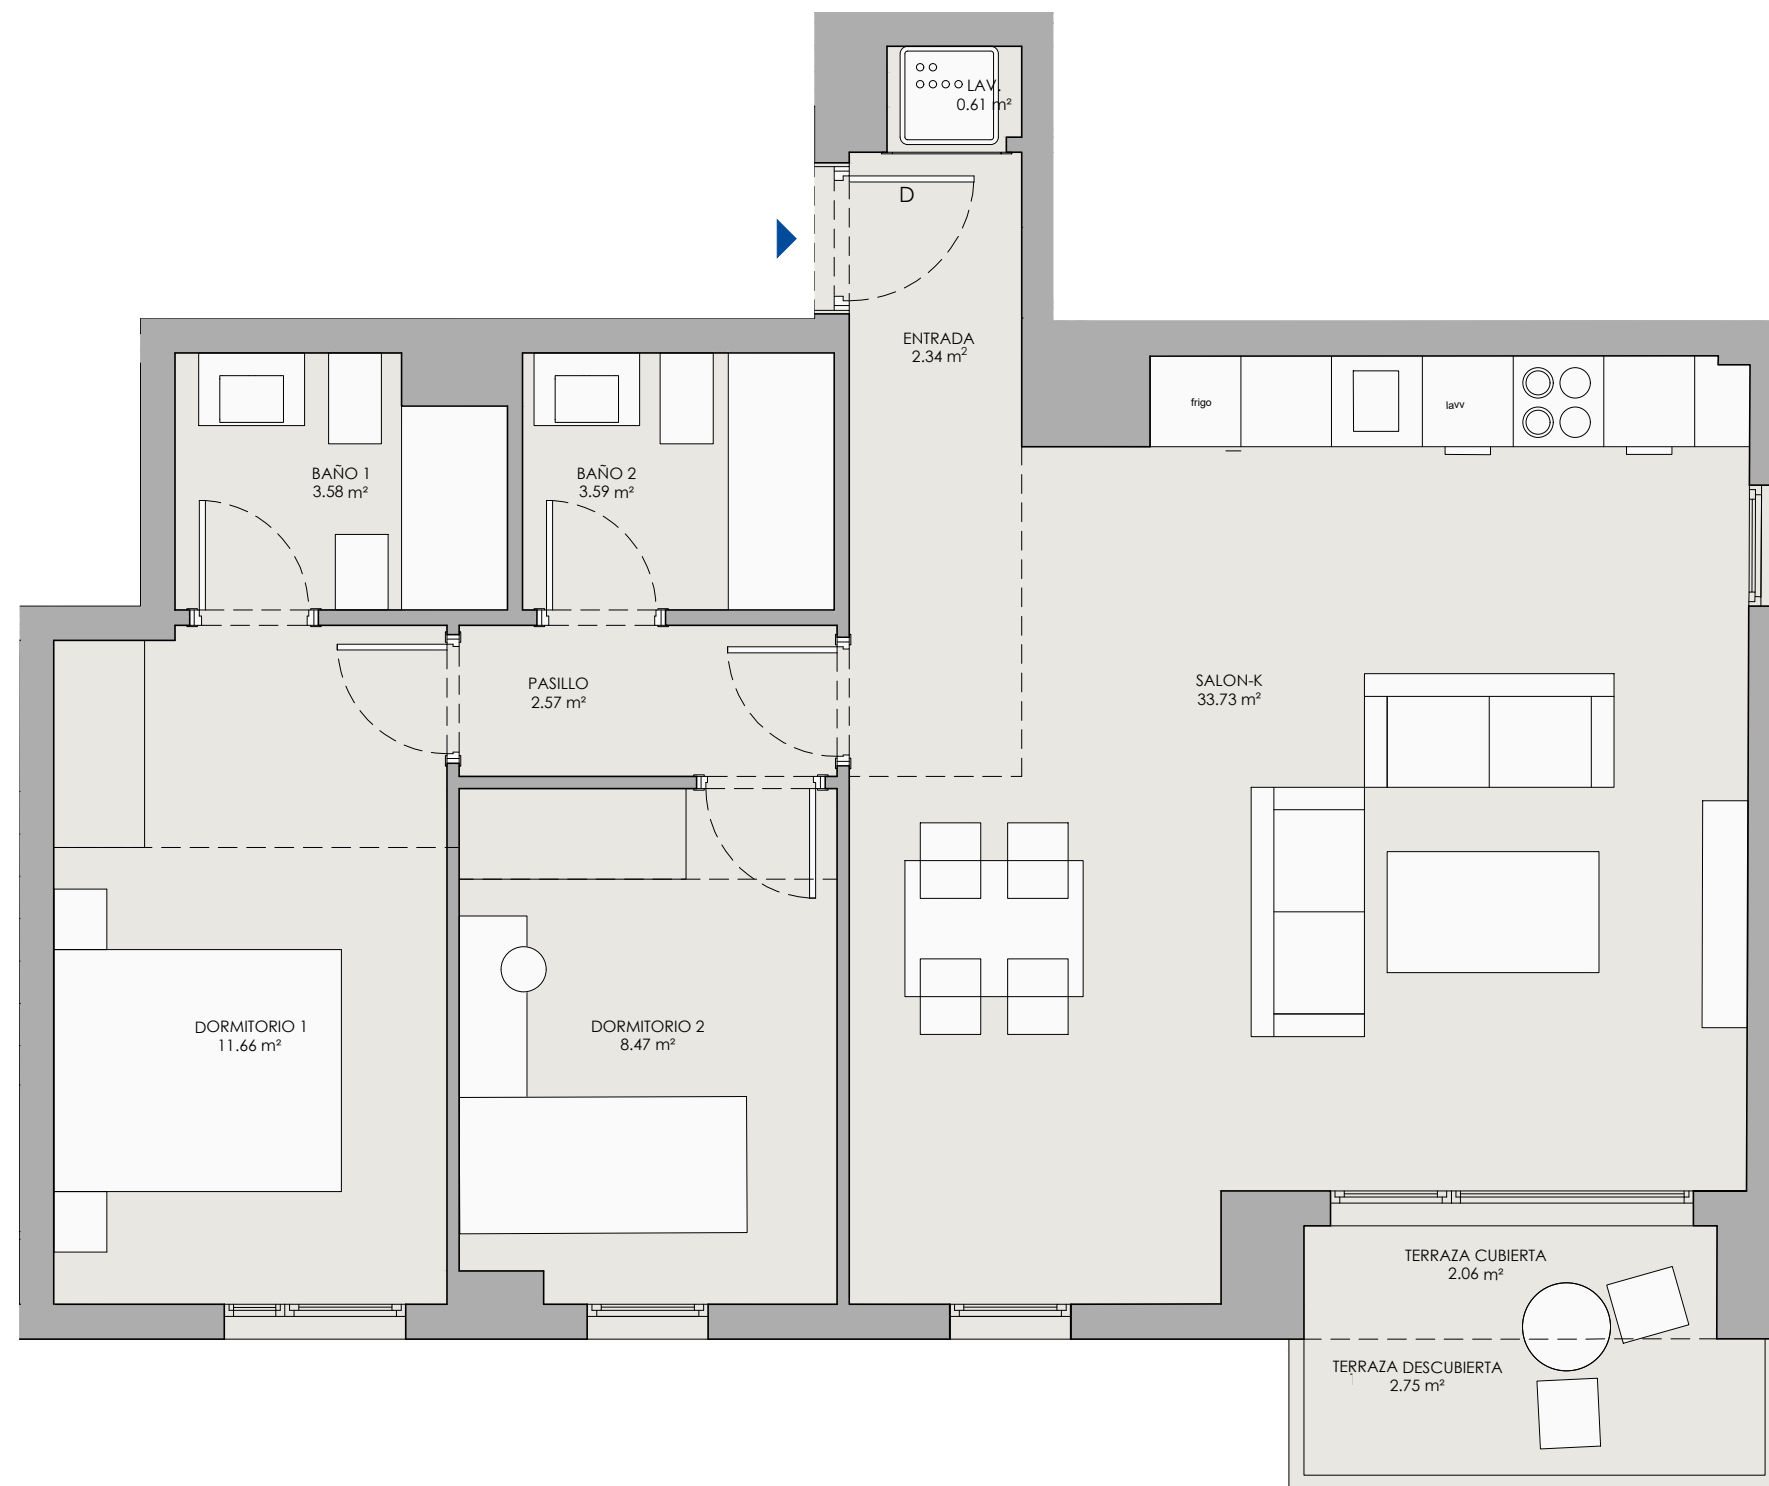

Portal 2 - 4º D


Calle María Amaya la Gazpacha 1. Parcela 29. Granada

Superficies

Superficie útil interior	66,55 m ²
Superficie útil terraza	2,06 m ²
Superficie construida interior	75,93 m ²
Superficie construida exterior	2,16 m ²
Superficie construida total, incluidas pp ZZCC	86,16 m ²

Decreto 218/2005

Superficie útil	68,96 m ²
Superficie construida	88,57 m ²

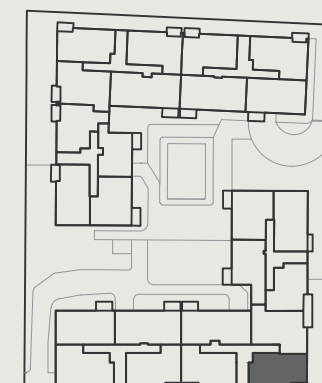

ESCALA 1:50 0 1 2

Hasta redacción de Proyecto Técnico, plano orientativo no vinculante ni contractual, pudiendo ser modificado por requerimientos técnicos o administrativos