


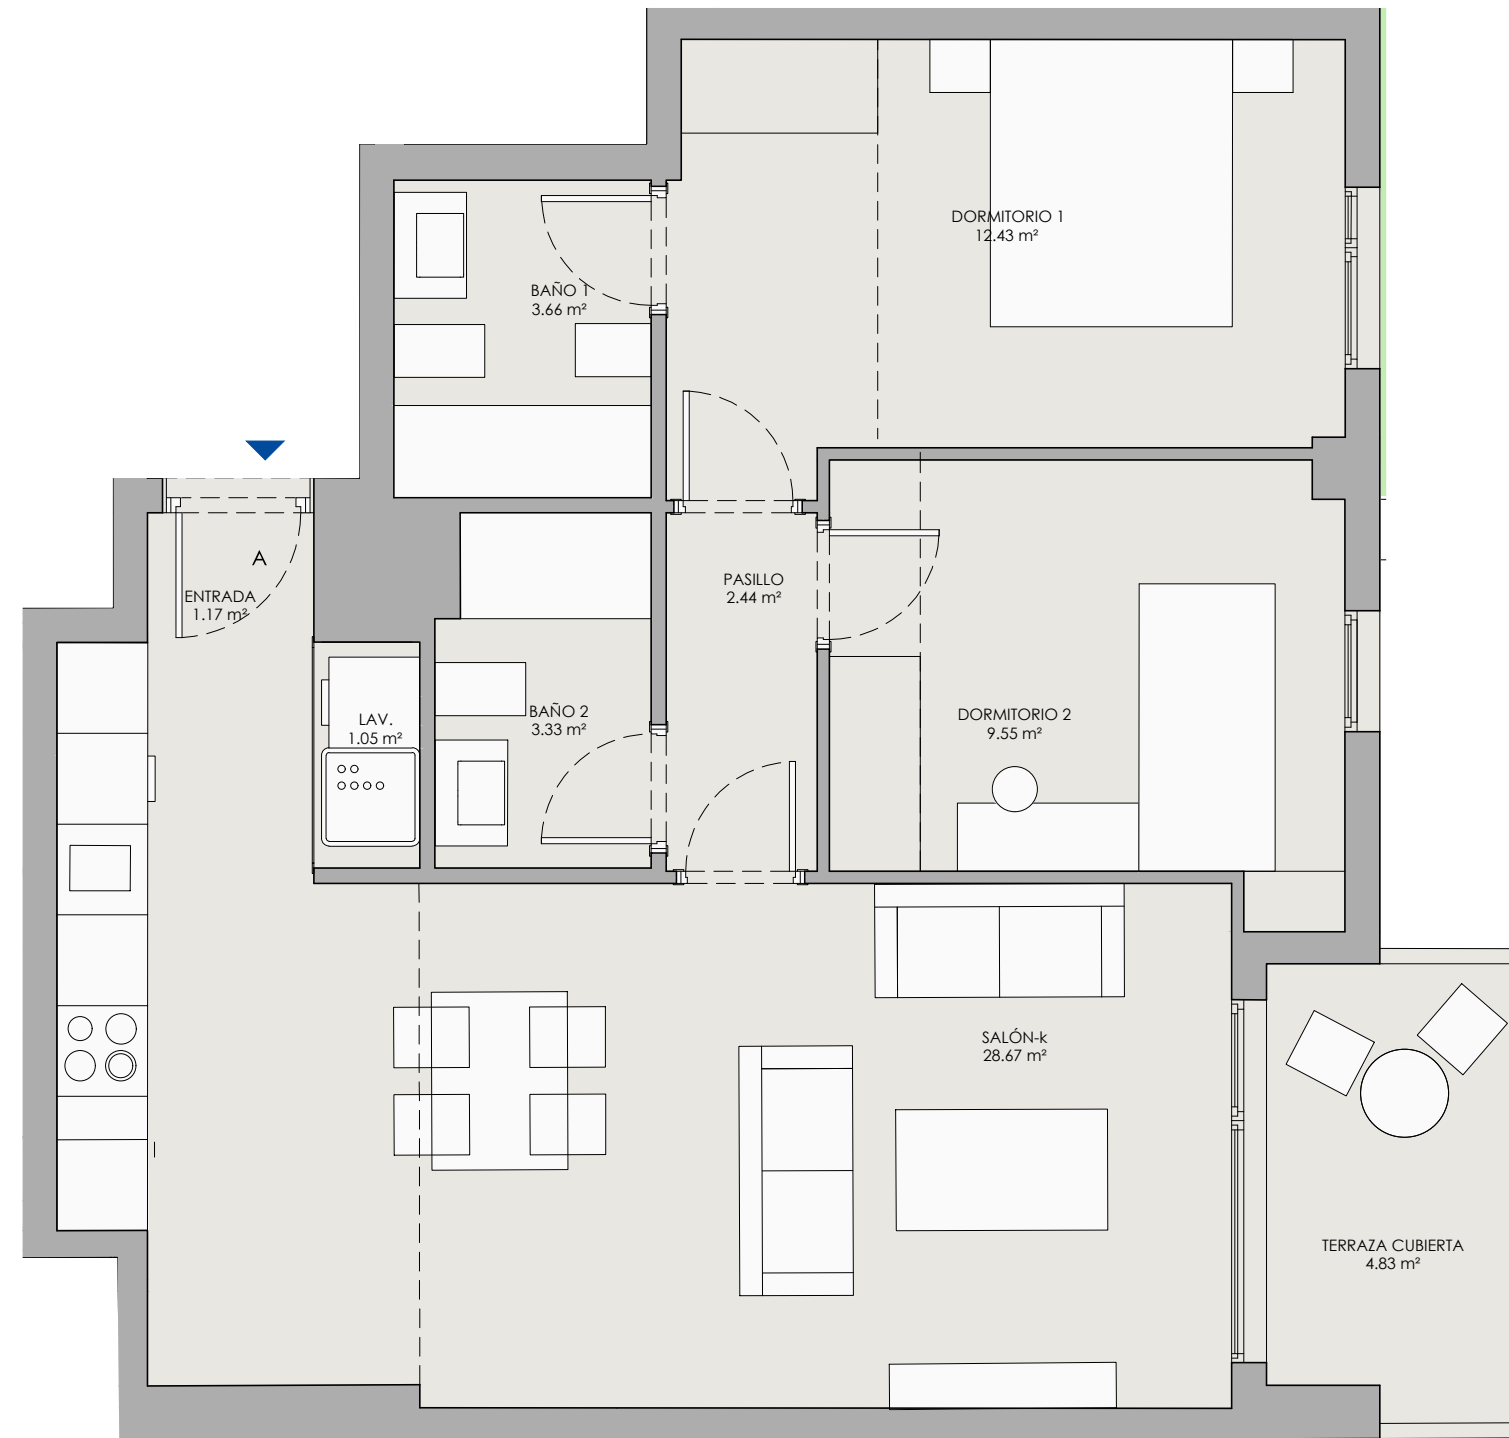

Portal 3 - Bajo A


Calle María Amaya la Gazpacha 1. Parcela 29. Granada

Superficies

Superficie útil interior	62,30 m ²
Superficie útil terraza	4,83 m ²
Superficie construida interior	71,12 m ²
Superficie construida exterior	5,07 m ²
Superficie construida total, incluidas pp ZZCC	81,02 m ²

Decreto 218/2005

Superficie útil	64,72 m ²
Superficie construida	83,43 m ²

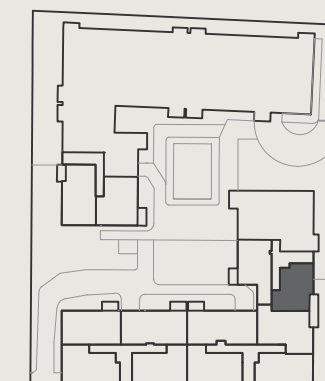

ESCALA 1:50 0 1 2

Hasta redacción de Proyecto Técnico, plano orientativo no vinculante ni contractual, pudiendo ser modificado por requerimientos técnicos o administrativos