


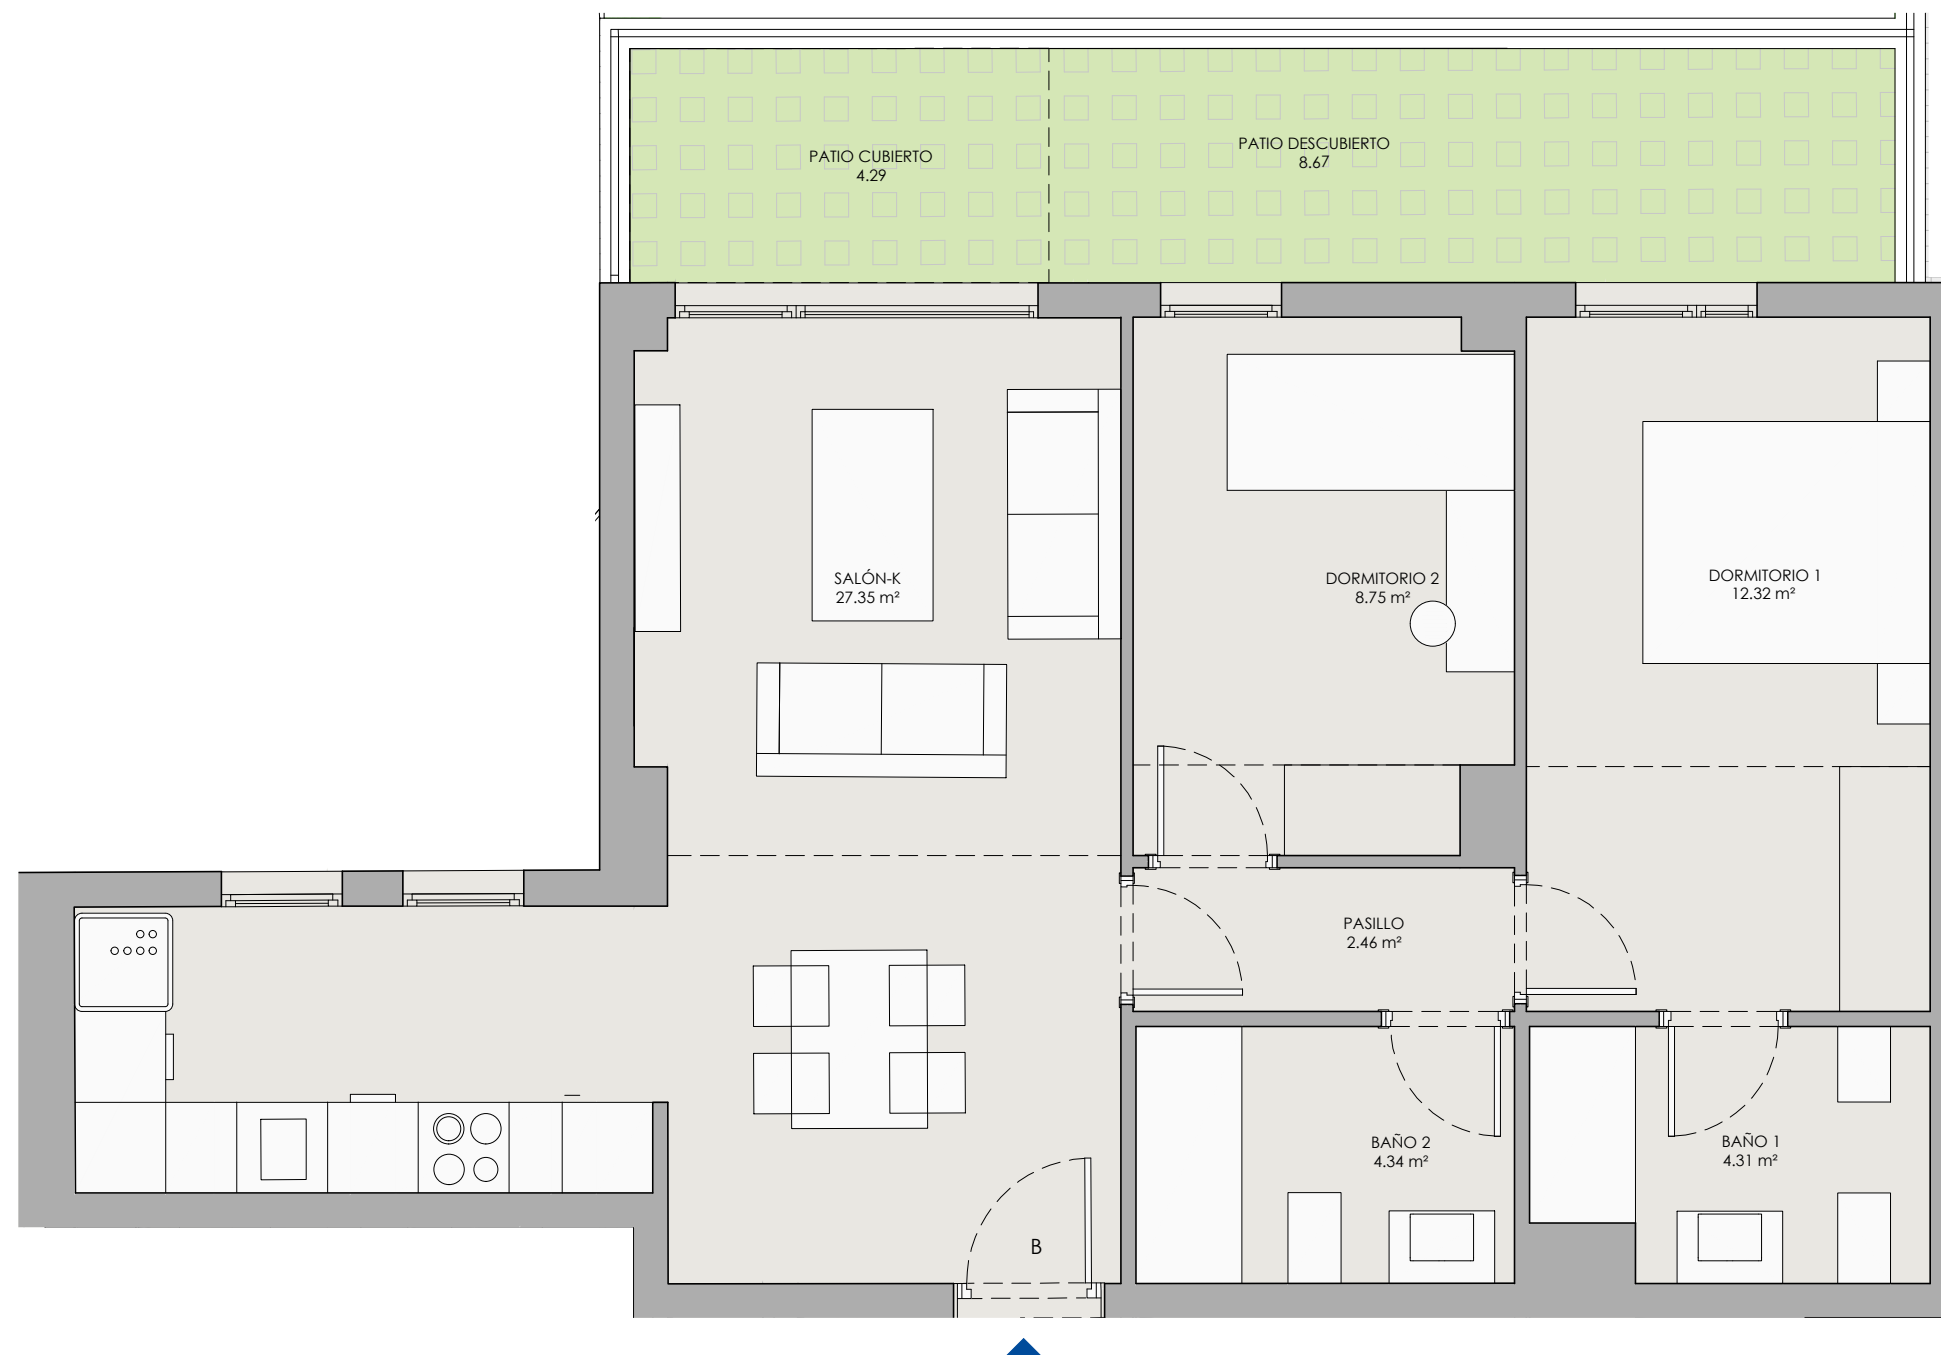

## Portal 3 - Bajo B


Calle María Amaya la Gazpacha 1. Parcela 29. Granada

### Superficies

|                                                |                      |
|------------------------------------------------|----------------------|
| Superficie útil interior                       | 59,59 m <sup>2</sup> |
| Superficie útil terraza                        | 4,29 m <sup>2</sup>  |
| Superficie construida interior                 | 68,24 m <sup>2</sup> |
| Superficie construida exterior                 | 4,50 m <sup>2</sup>  |
| Superficie construida total, incluidas pp ZZCC | 77,74 m <sup>2</sup> |

### Decreto 218/2005

|                       |                      |
|-----------------------|----------------------|
| Superficie útil       | 65,55 m <sup>2</sup> |
| Superficie construida | 83,70 m <sup>2</sup> |

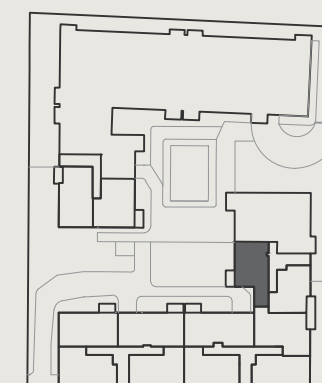

ESCALA 1:50 0 1 2

Hasta redacción de Proyecto Técnico, plano orientativo no vinculante ni contractual, pudiendo ser modificado por requerimientos técnicos o administrativos