


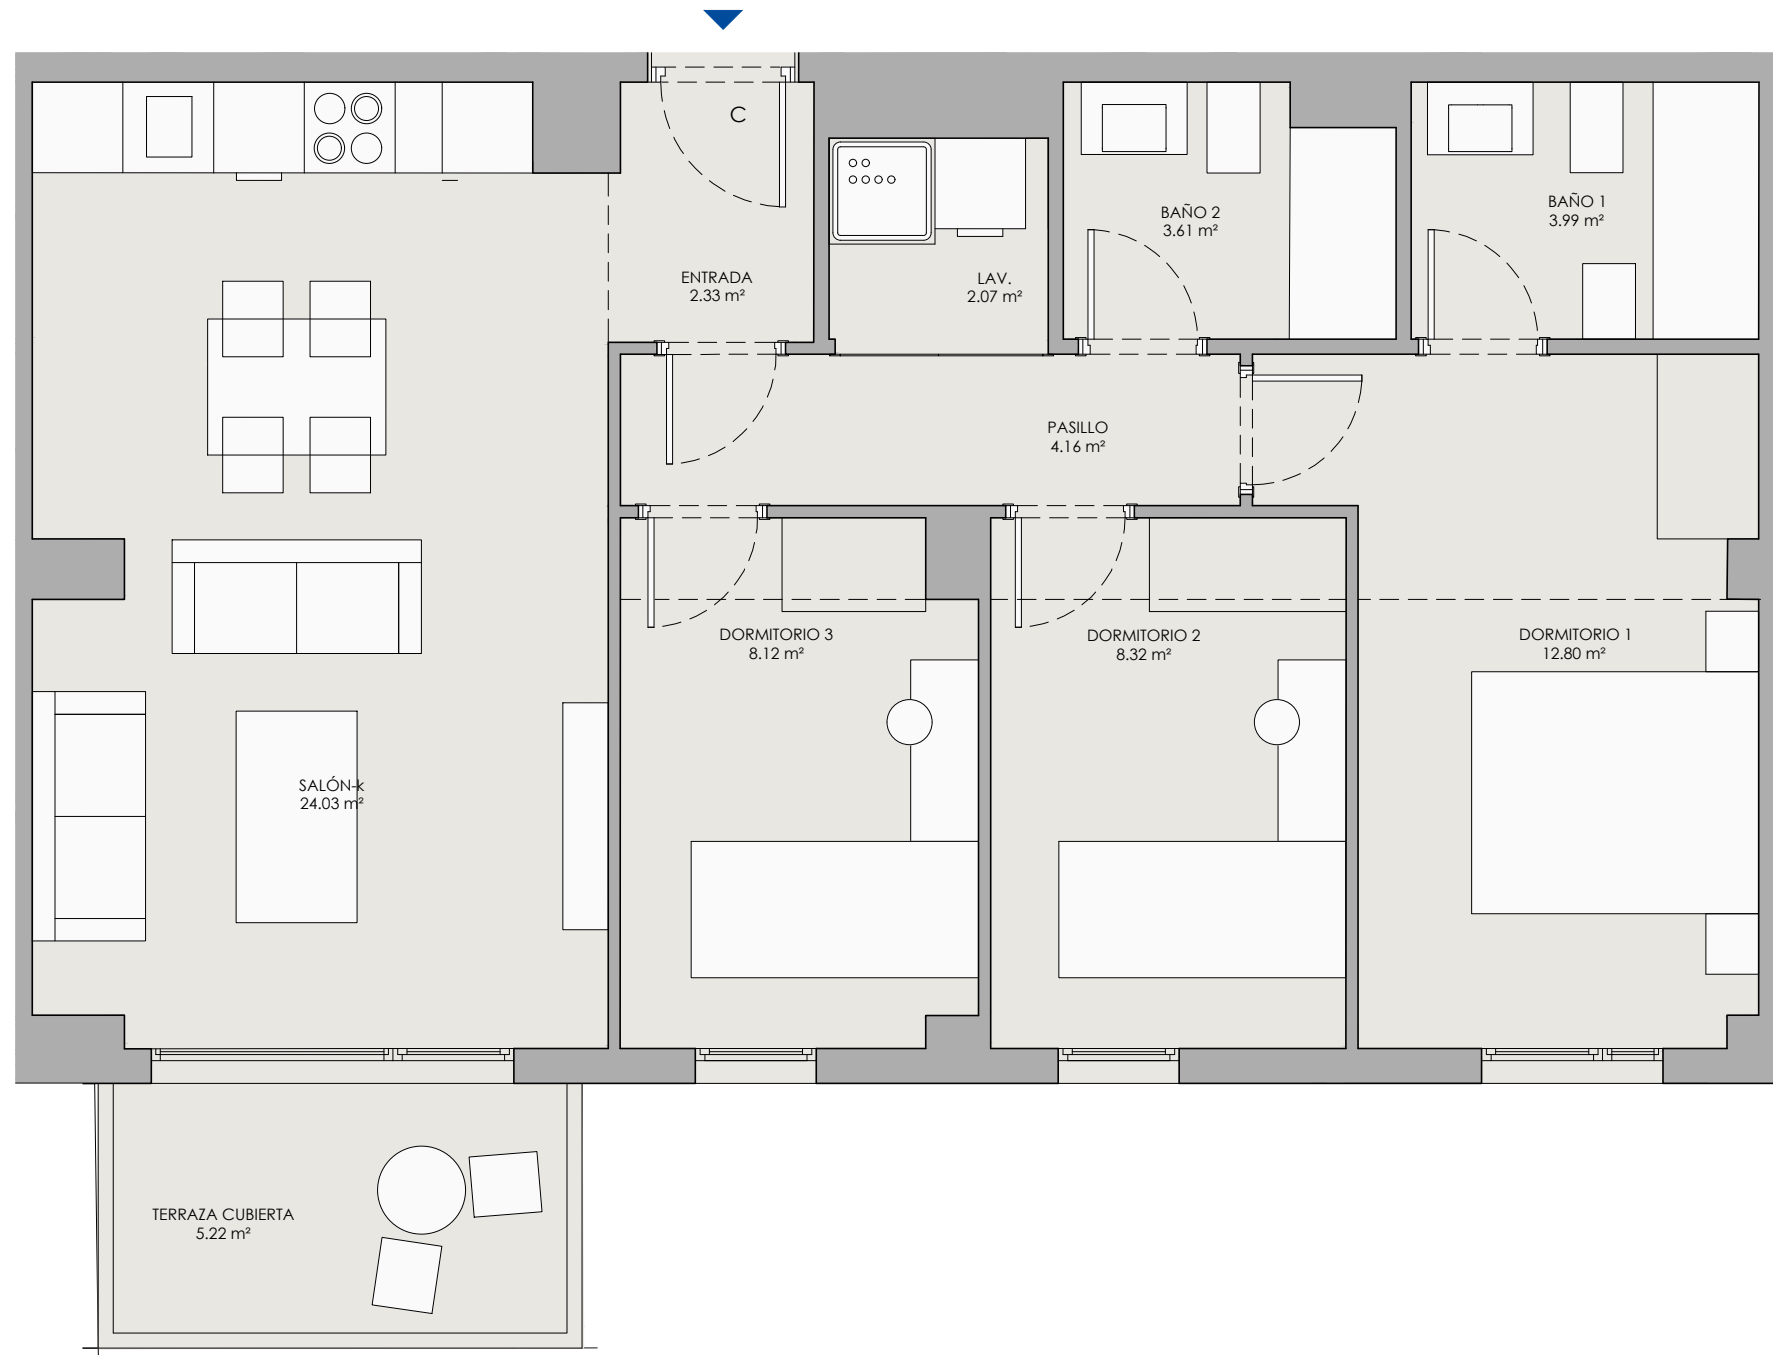

Portal 4 - Bajo C


Calle María Amaya la Gazpacha 1. Parcela 29. Granada

Superficies

Superficie útil interior	69,46 m ²
Superficie útil terraza	5,22 m ²
Superficie construida interior	79,17 m ²
Superficie construida exterior	5,48 m ²
Superficie construida total, incluidas pp ZZCC	91,52 m ²

Decreto 218/2005

Superficie útil	72,07 m ²
Superficie construida	94,13 m ²

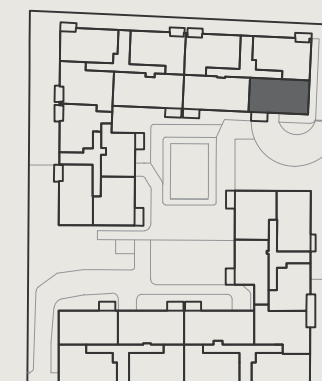

ESCALA 1:50 0 1 2

Hasta redacción de Proyecto Técnico, plano orientativo no vinculante ni contractual, pudiendo ser modificado por requerimientos técnicos o administrativos