


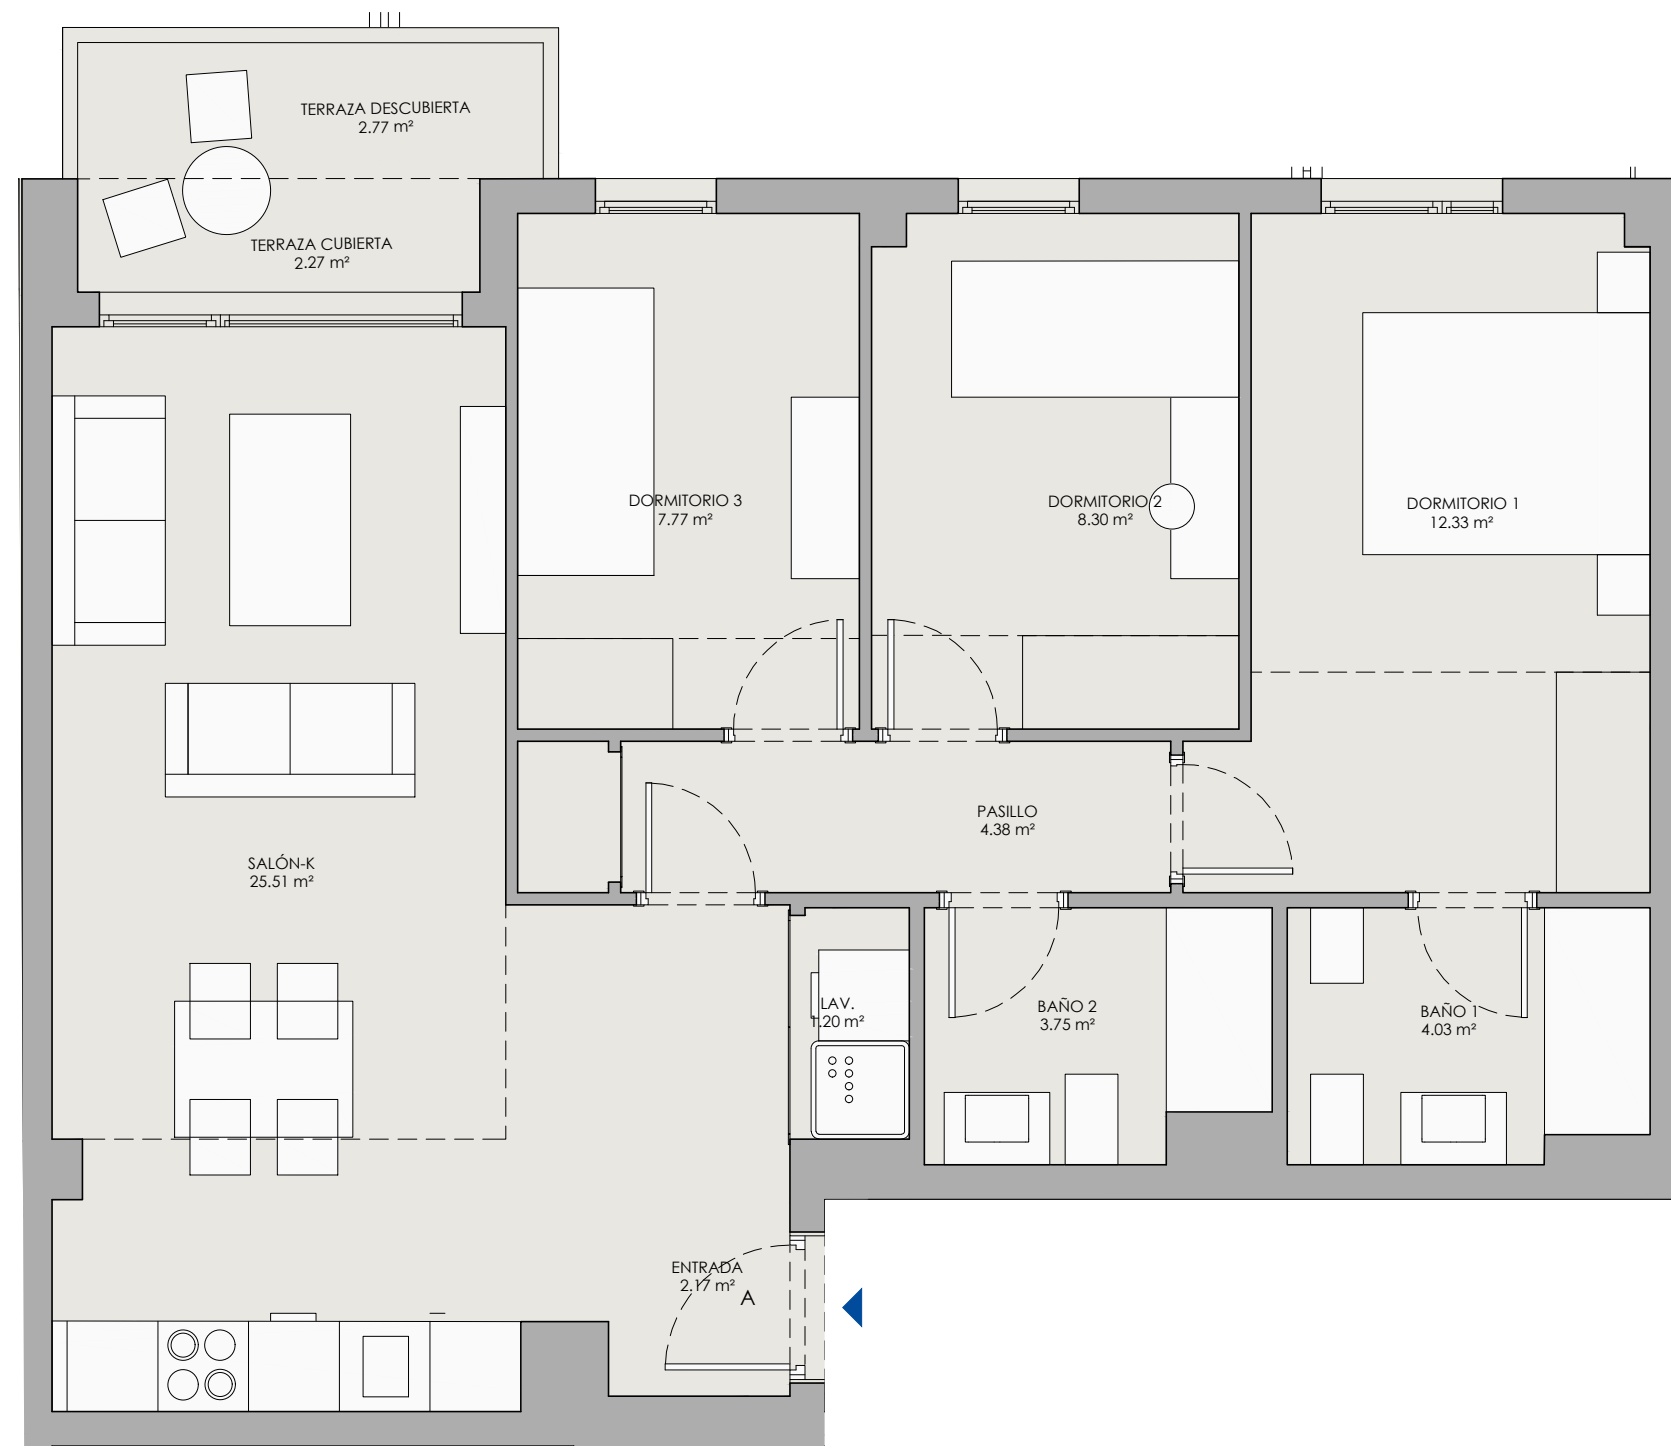

Portal 4 - 4º A


Calle María Amaya la Gazpacha 1. Parcela 29. Granada

Superficies

Superficie útil interior	69,44 m ²
Superficie útil terraza	2,27 m ²
Superficie construida interior	78,72 m ²
Superficie construida exterior	2,38 m ²
Superficie construida total, incluidas pp ZZCC	91,00 m ²

Decreto 218/2005

Superficie útil	71,96 m ²
Superficie construida	93,52 m ²

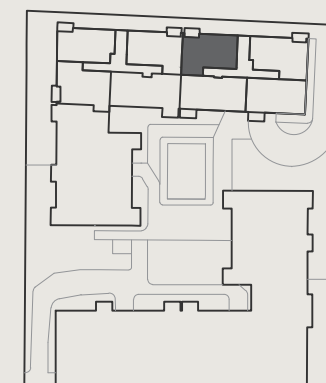

ESCALA 1:50 0 1 2

Hasta redacción de Proyecto Técnico, plano orientativo no vinculante ni contractual, pudiendo ser modificado por requerimientos técnicos o administrativos