


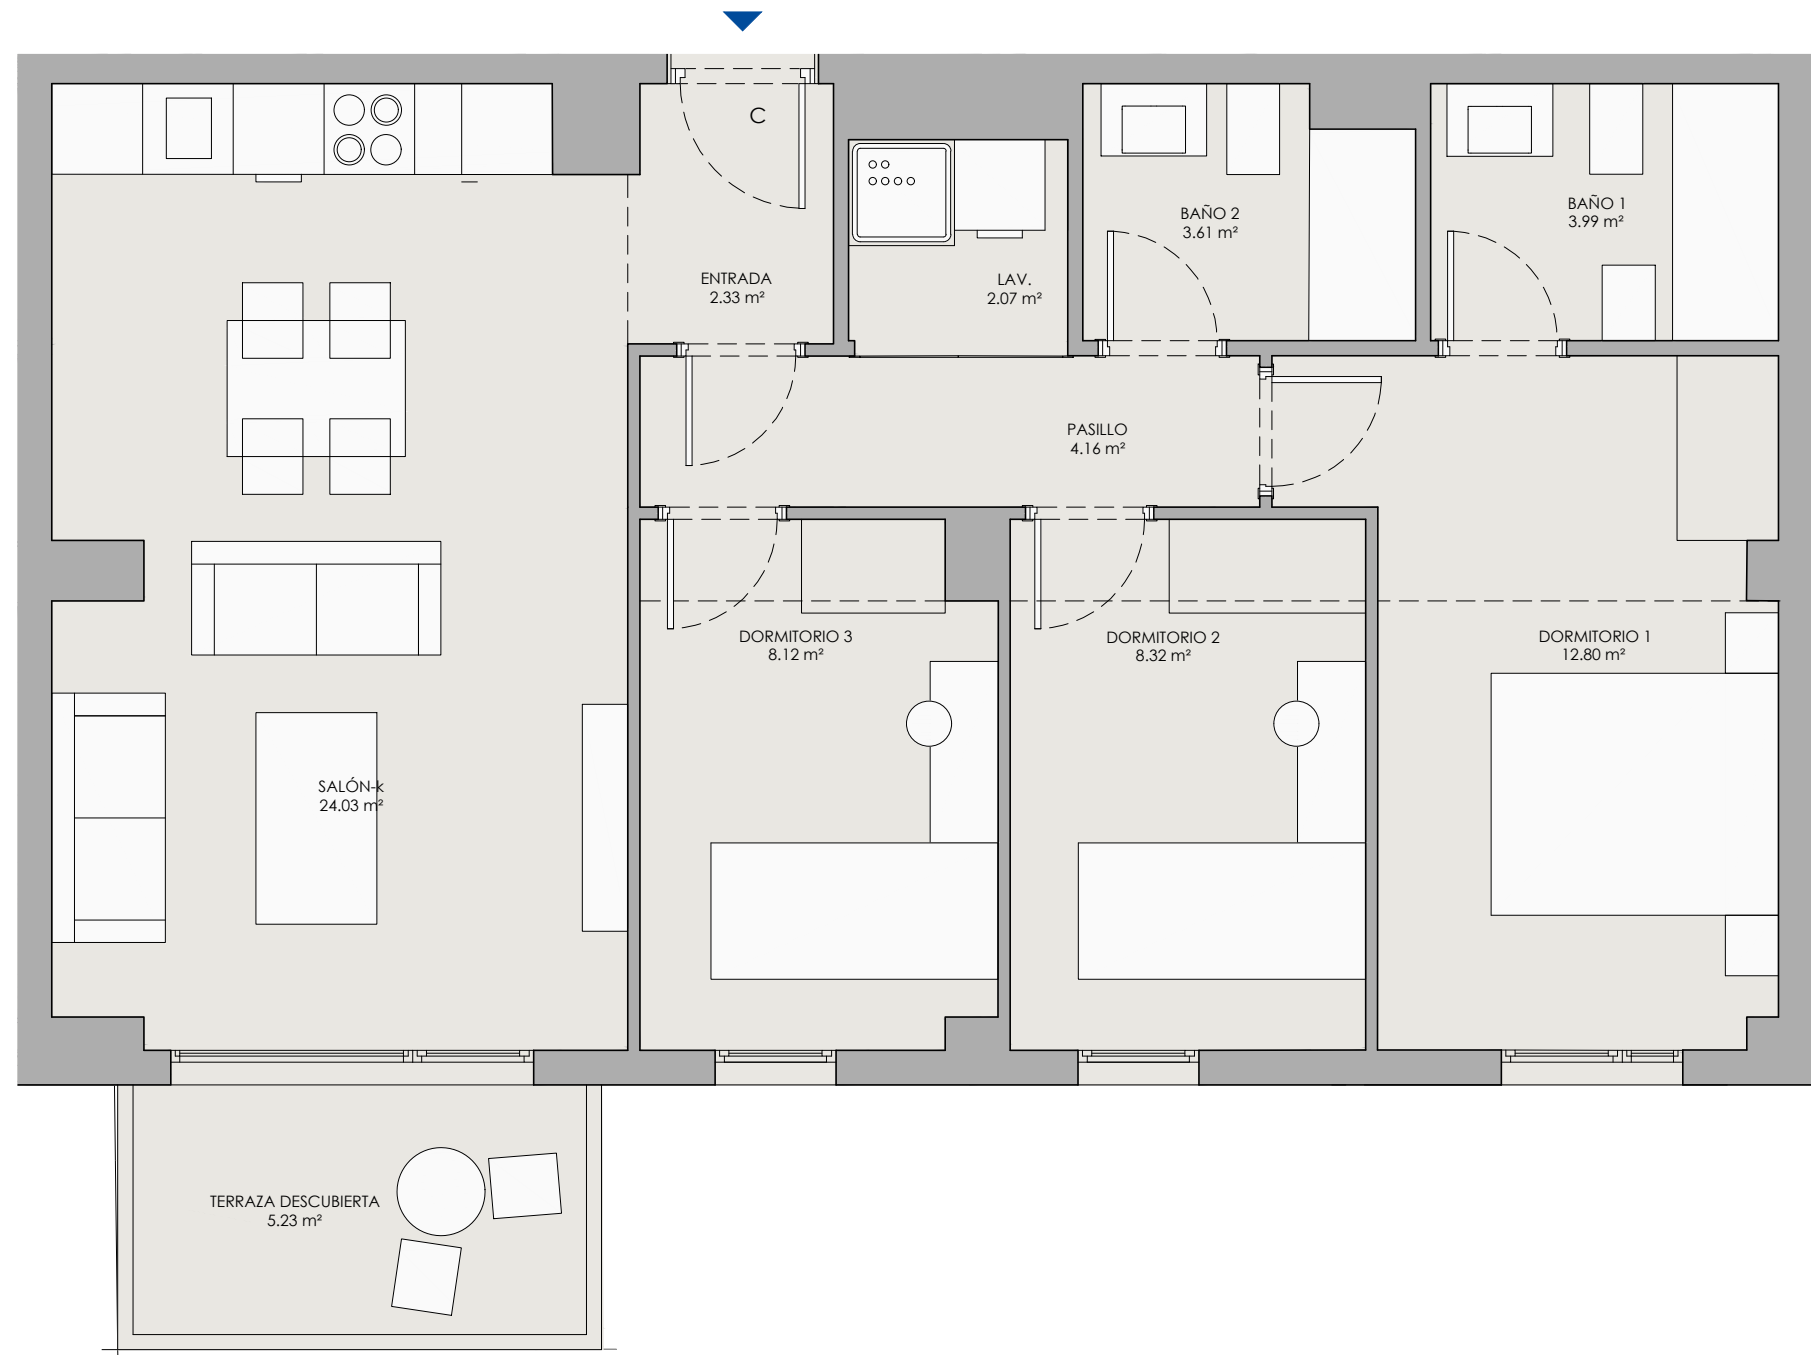

Portal 4 - 4º C


Calle María Amaya la Gazpacha 1. Parcela 29. Granada

Superficies

Superficie útil interior	69,43 m ²
Superficie útil terraza	0,00 m ²
Superficie construida interior	79,17 m ²
Superficie construida exterior	0,00 m ²
Superficie construida total, incluidas pp ZZCC	91,52 m ²

Decreto 218/2005

Superficie útil	72,07 m ²
Superficie construida	94,13 m ²

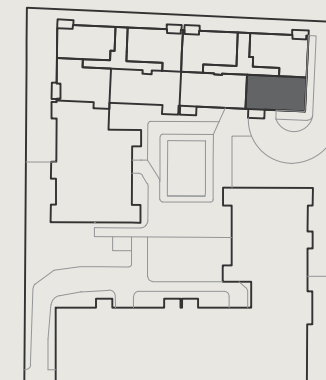

ESCALA 1:50



Hasta redacción de Proyecto Técnico, plano orientativo no vinculante ni contractual, pudiendo ser modificado por requerimientos técnicos o administrativos