


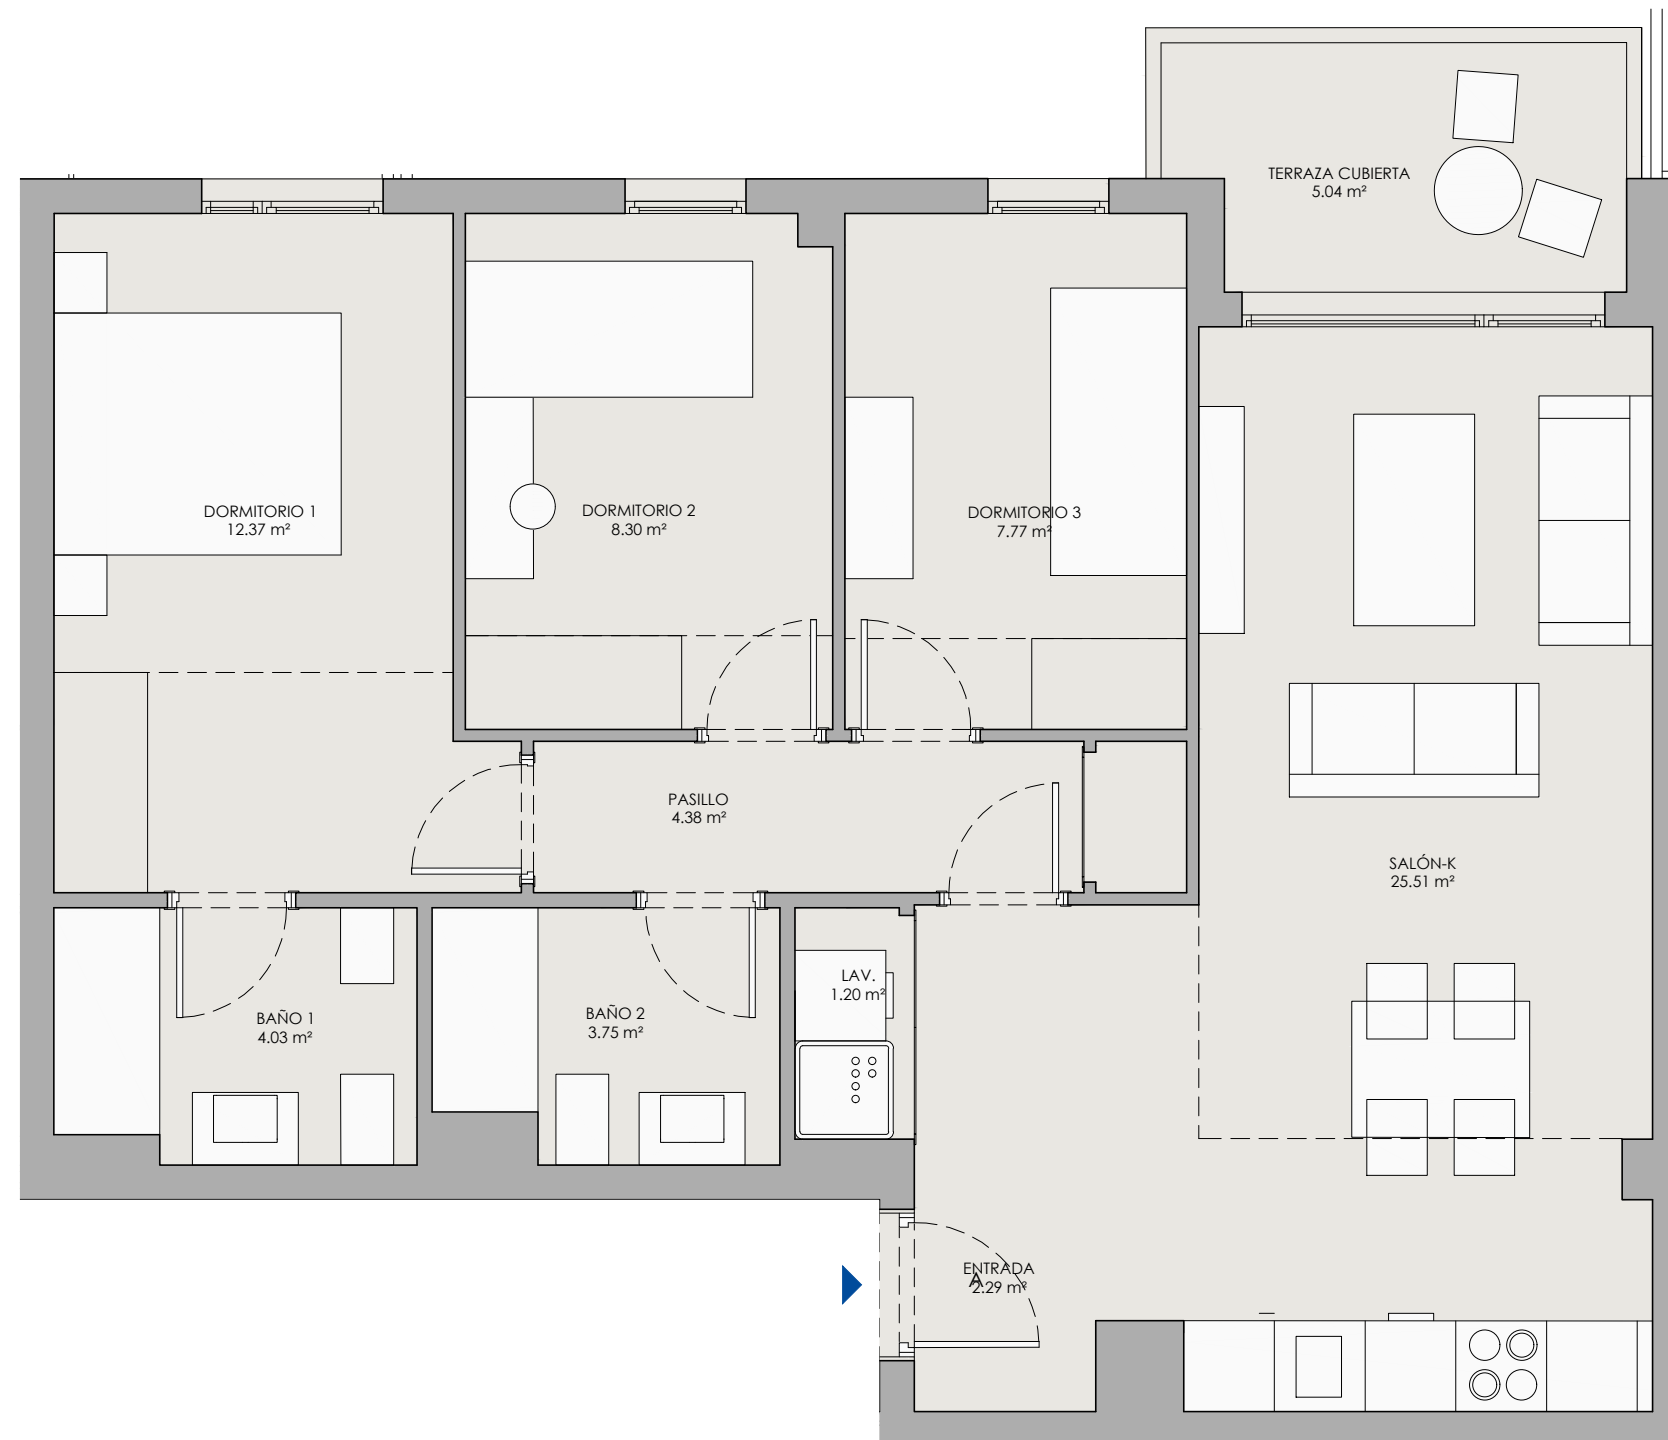

Portal 5 - 1º A


Calle María Amaya la Gazpacha 1. Parcela 29. Granada

Superficies

Superficie útil interior	69,60 m ²
Superficie útil terraza	5,04 m ²
Superficie construida interior	78,73 m ²
Superficie construida exterior	5,29 m ²
Superficie construida total, incluidas pp ZZCC	89,54 m ²

Decreto 218/2005

Superficie útil	72,12 m ²
Superficie construida	92,06 m ²

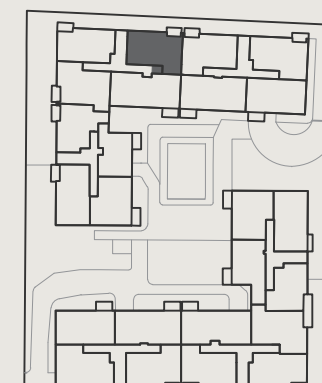

ESCALA 1:50 0 1 2

Hasta redacción de Proyecto Técnico, plano orientativo no vinculante ni contractual, pudiendo ser modificado por requerimientos técnicos o administrativos