


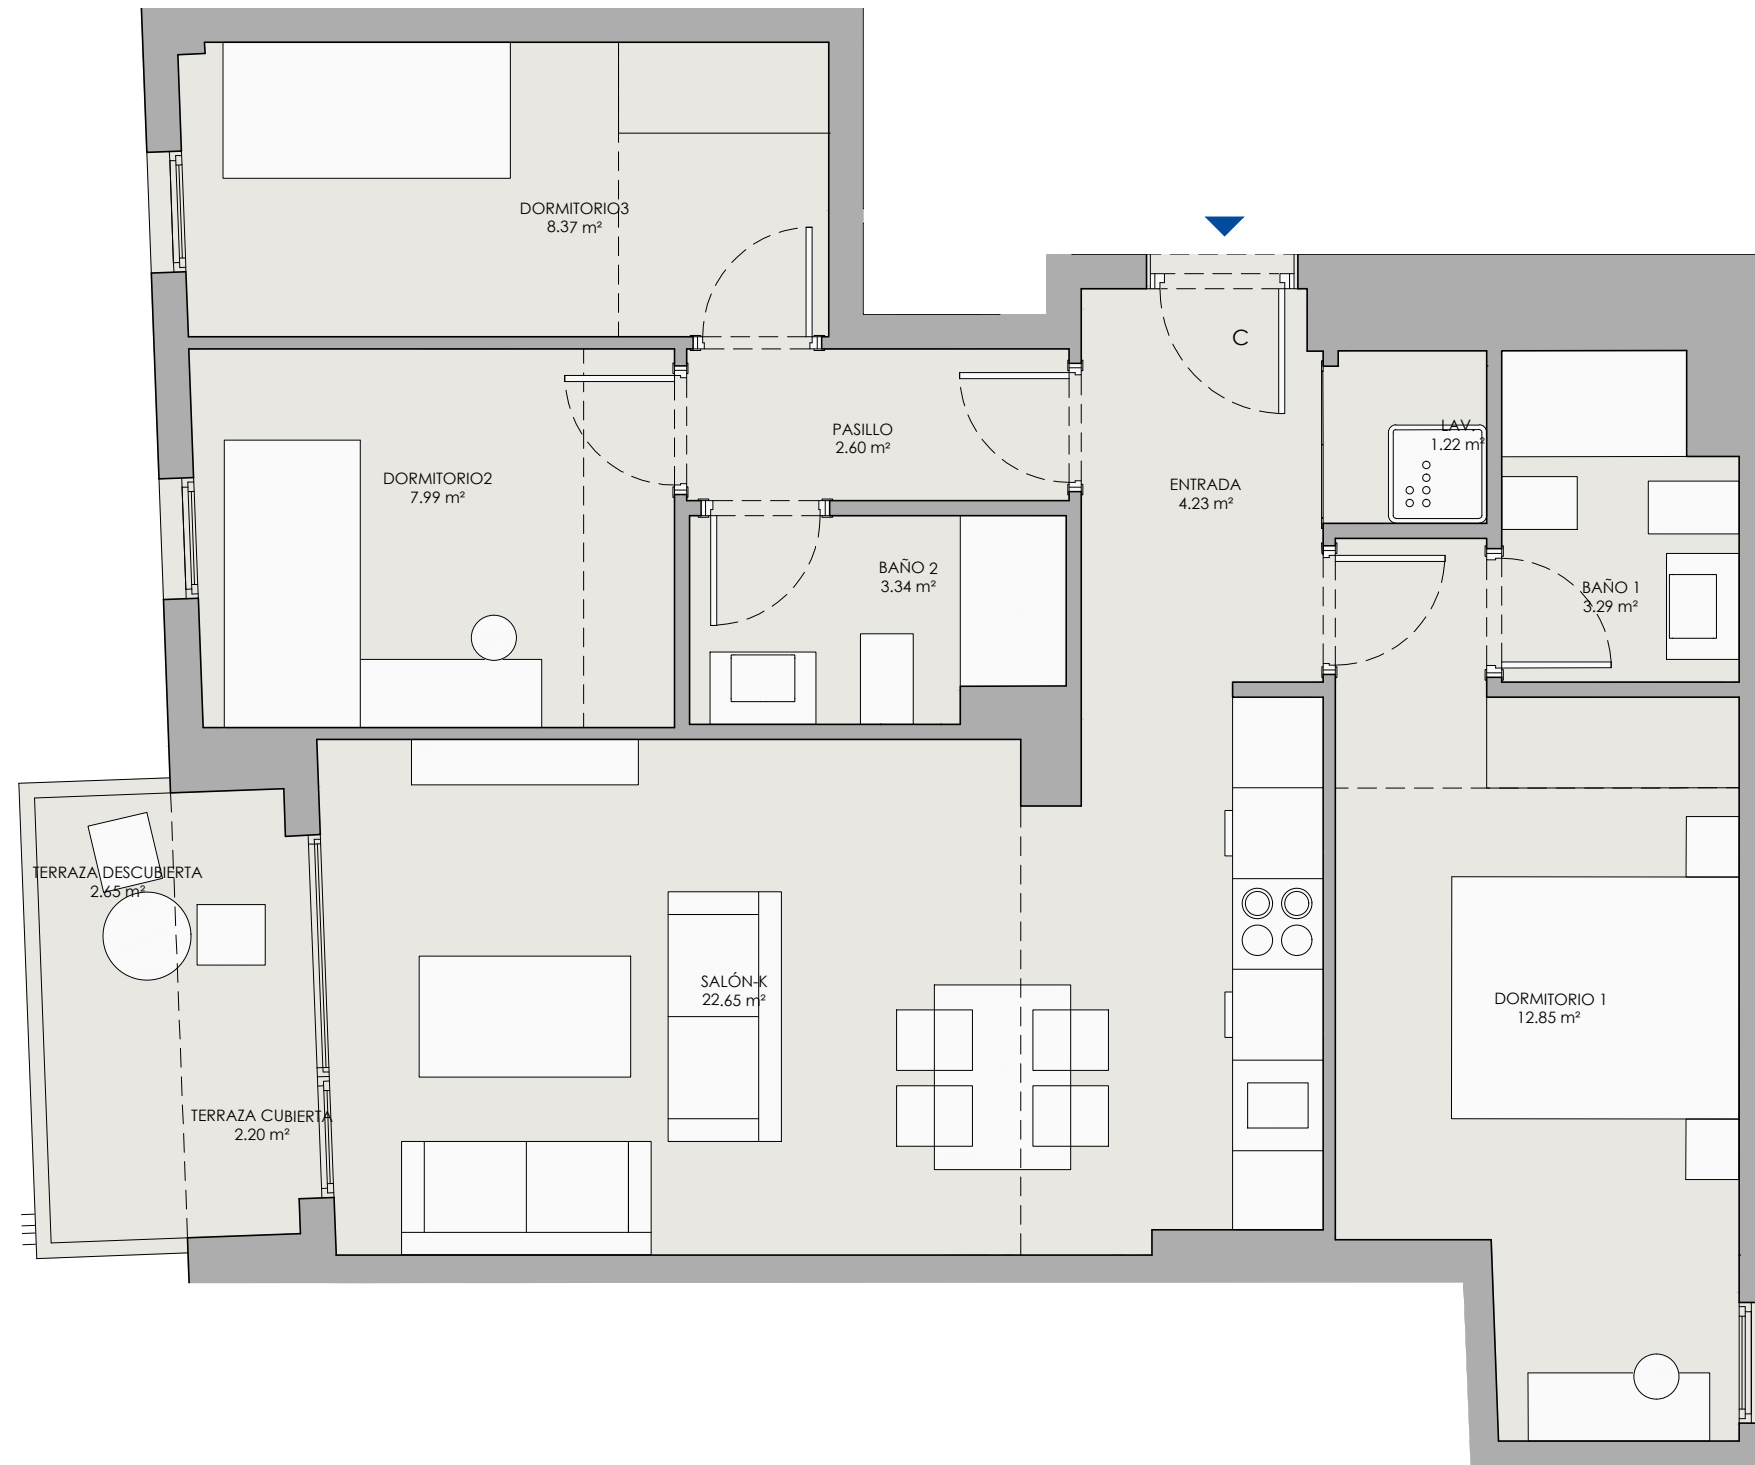

Portal 5 - 4º C


Calle María Amaya la Gazpacha 1. Parcela 29. Granada

Superficies

Superficie útil interior	66,64 m ²
Superficie útil terraza	4,86 m ²
Superficie construida interior	77,63 m ²
Superficie construida exterior	5,10 m ²
Superficie construida total, incluidas pp ZZCC	88,29 m ²

Decreto 218/2005

Superficie útil	69,07 m ²
Superficie construida	90,72 m ²

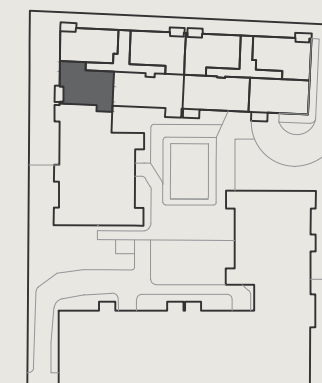

ESCALA 1:50 0 1 2

Hasta redacción de Proyecto Técnico, plano orientativo no vinculante ni contractual, pudiendo ser modificado por requerimientos técnicos o administrativos