


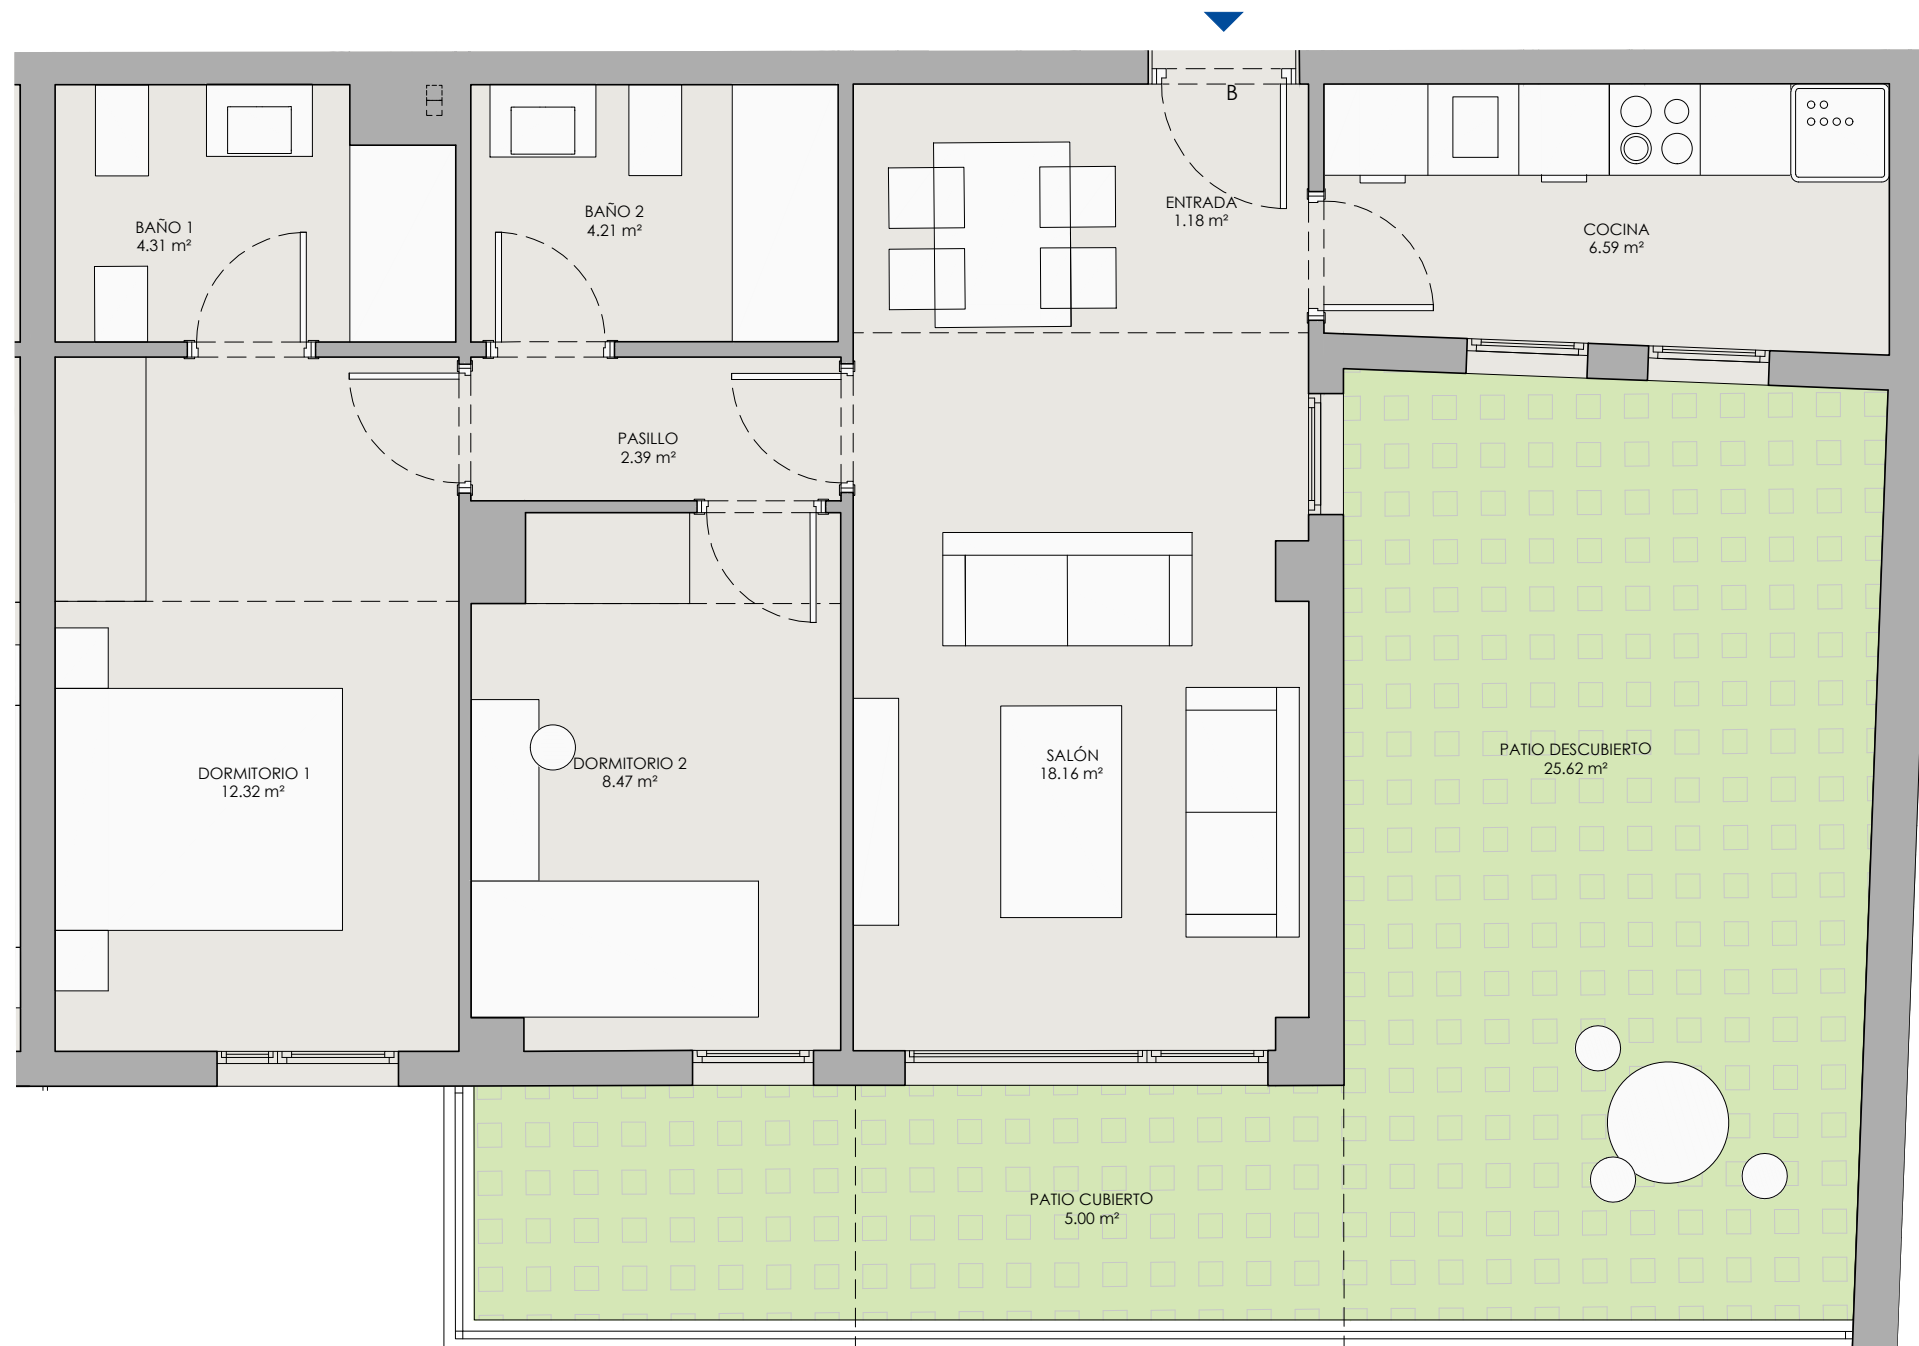

Portal 6 - 1º B


Calle María Amaya la Gazpacha 1. Parcela 29. Granada

Superficies

Superficie útil interior	57,63 m ²
Superficie útil terraza	5,00 m ²
Superficie construida interior	66,15 m ²
Superficie construida exterior	5,25 m ²
Superficie construida total, incluidas pp ZZCC	75,11 m ²

Decreto 218/2005

Superficie útil	63,39 m ²
Superficie construida	80,87 m ²

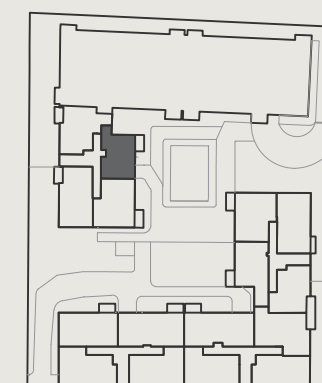

ESCALA 1:50 0 1 2

Hasta redacción de Proyecto Técnico, plano orientativo no vinculante ni contractual, pudiendo ser modificado por requerimientos técnicos o administrativos