


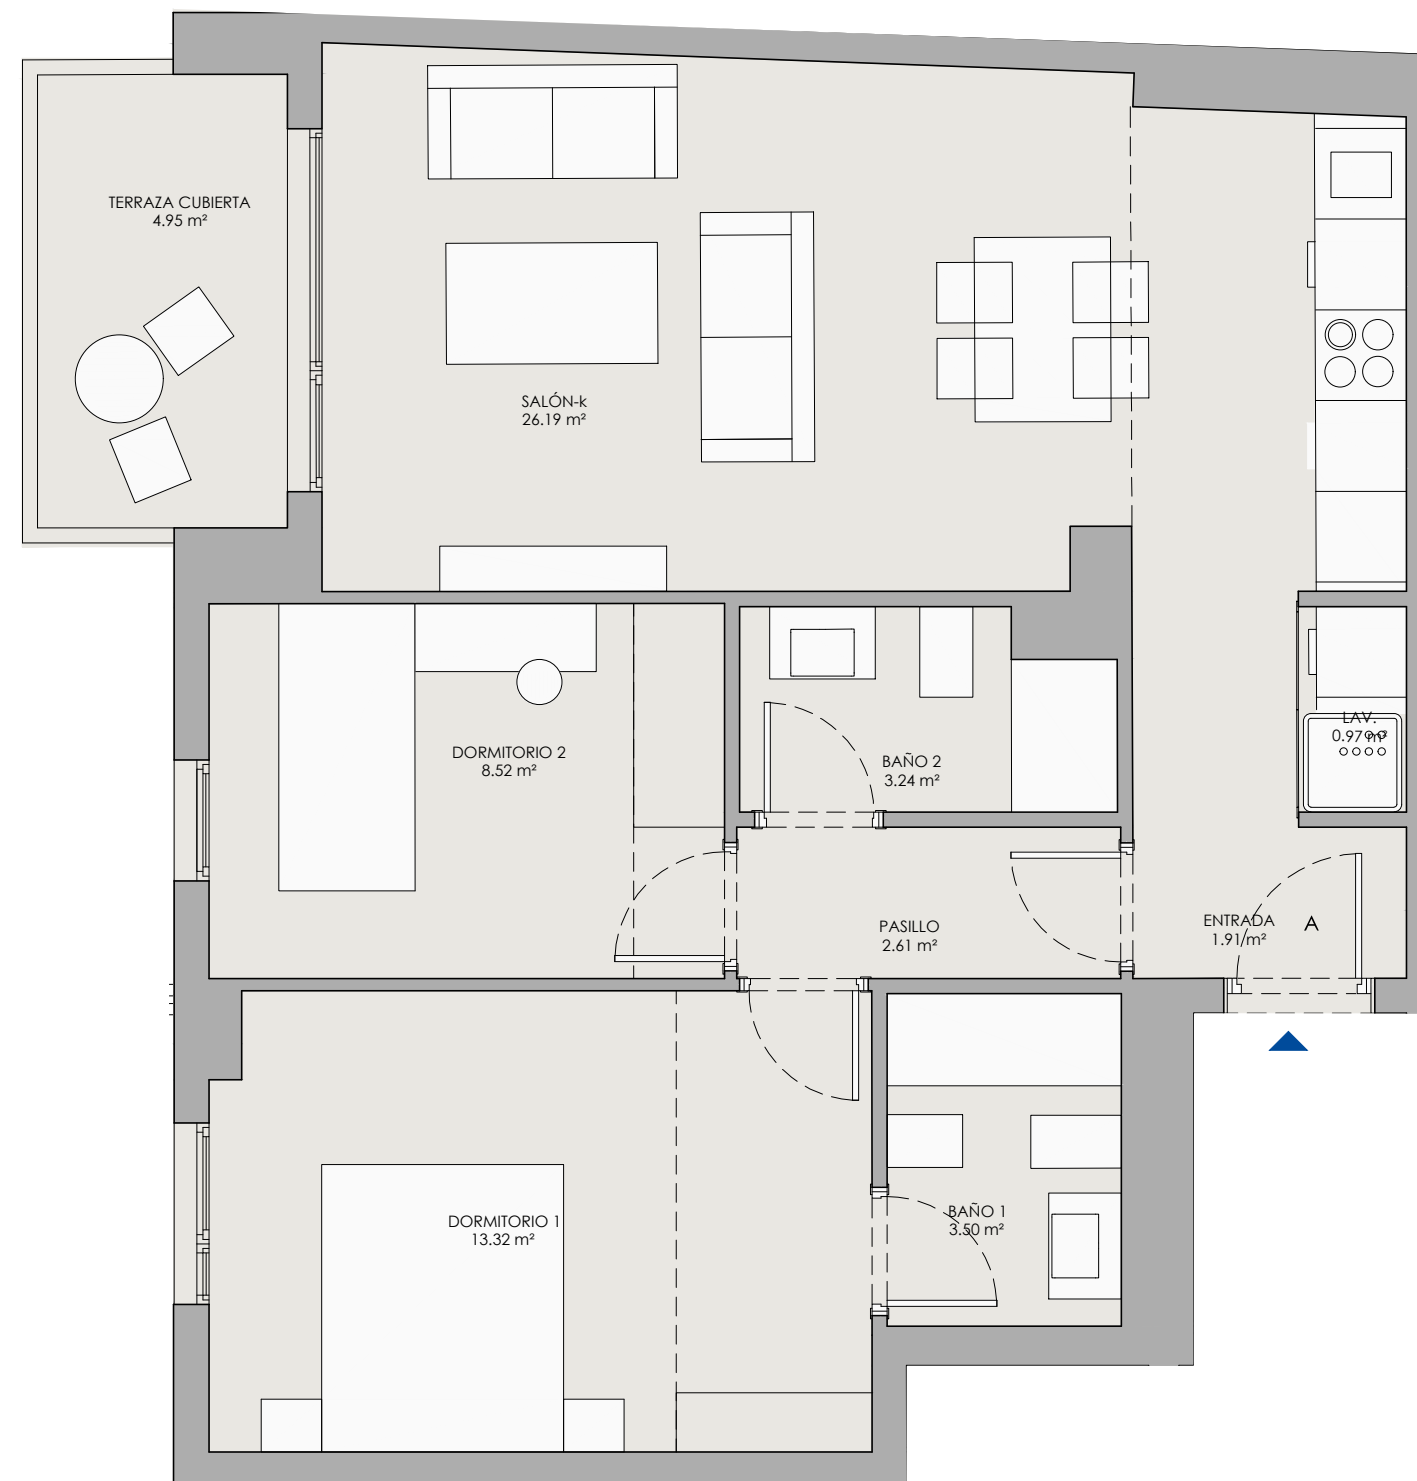

Portal 6 - 2º A


Calle María Amaya la Gazpacha 1. Parcela 29. Granada

Superficies

Superficie útil interior	60,17 m ²
Superficie útil terraza	4,95 m ²
Superficie construida interior	69,73 m ²
Superficie construida exterior	5,20 m ²
Superficie construida total, incluidas pp ZZCC	79,17 m ²

Decreto 218/2005

Superficie útil	62,65 m ²
Superficie construida	81,65 m ²

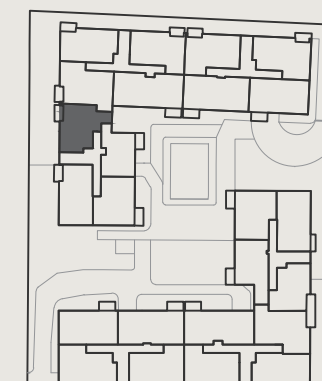

ESCALA 1:50 0 1 2

Hasta redacción de Proyecto Técnico, plano orientativo no vinculante ni contractual, pudiendo ser modificado por requerimientos técnicos o administrativos